

県道
1215-1
1215-12
1215-9
1215-11
1210-21
1221-1
1215-2
1213-1
1210-22
1210-17
1211-2
1210-8
1210-4
1210-19
1210-1
1210-16
1210-13
1215-5
1210-15
1210-9
1210-10
1210-2
1210-23
1210-20
1210-24
1210-6
1207
1210-14
1210-12
1210-25
1200
1214-4
1231-3
1231-2
1206-2
1210-26
1210-18
1208-2
1231-4
1206-1
1198
1209-1+1210-3
1208-1
1205

イ 1202　ロ 1215-5　ハ 1219-3　ニ 1217-2　ホ 道　ヘ 1221-1　ト 1231-1

（座標値種別：図上測定）　+42880.215

+39778.772

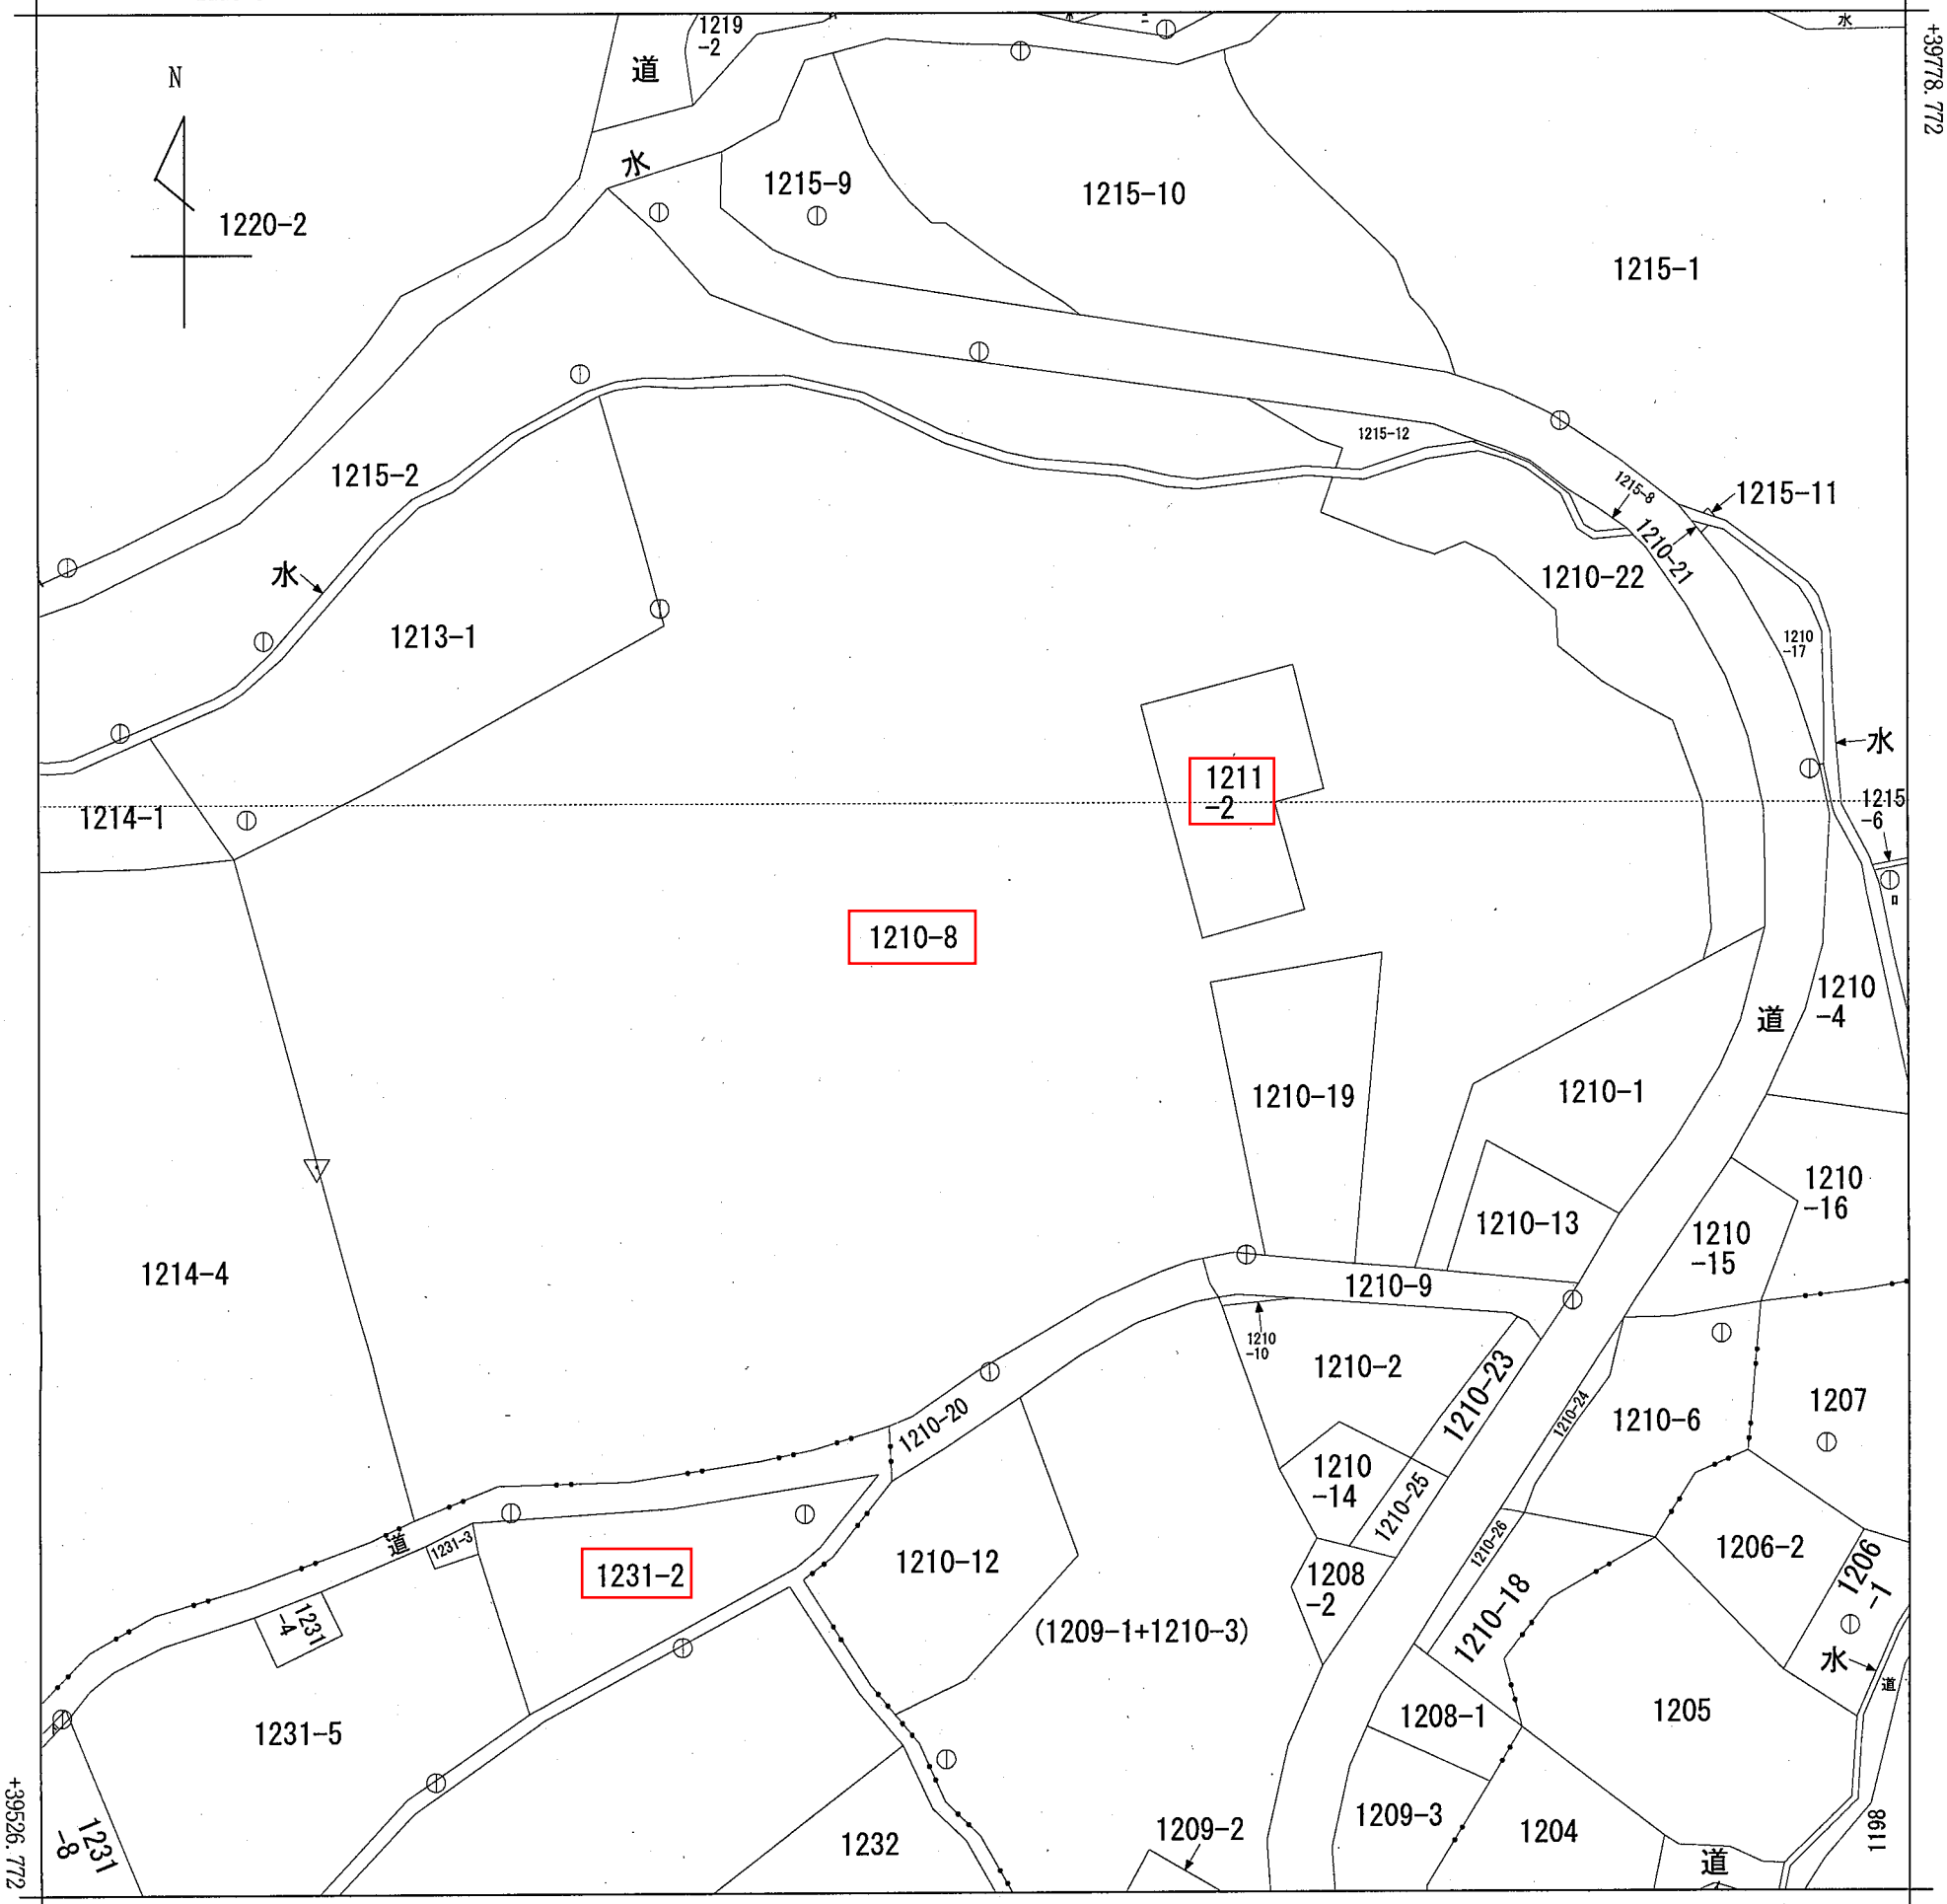

+39926.772

+42630.215　（座標値種別：図上測定）

地番区域見出	大字南畑


請求部分	所在	速見郡日出町大字南畑字柳川内			地番	1210番8			
出力縮尺	1/1000	精度区分	乙一	座標系番号又は記号	II	分類	地図(法第１４条第１項)	種類	地籍図
作成年月日				備付年月日(原図)		補記事項			

請求番号：4-1

(1/1)


公用

南端小中学校施設配置図

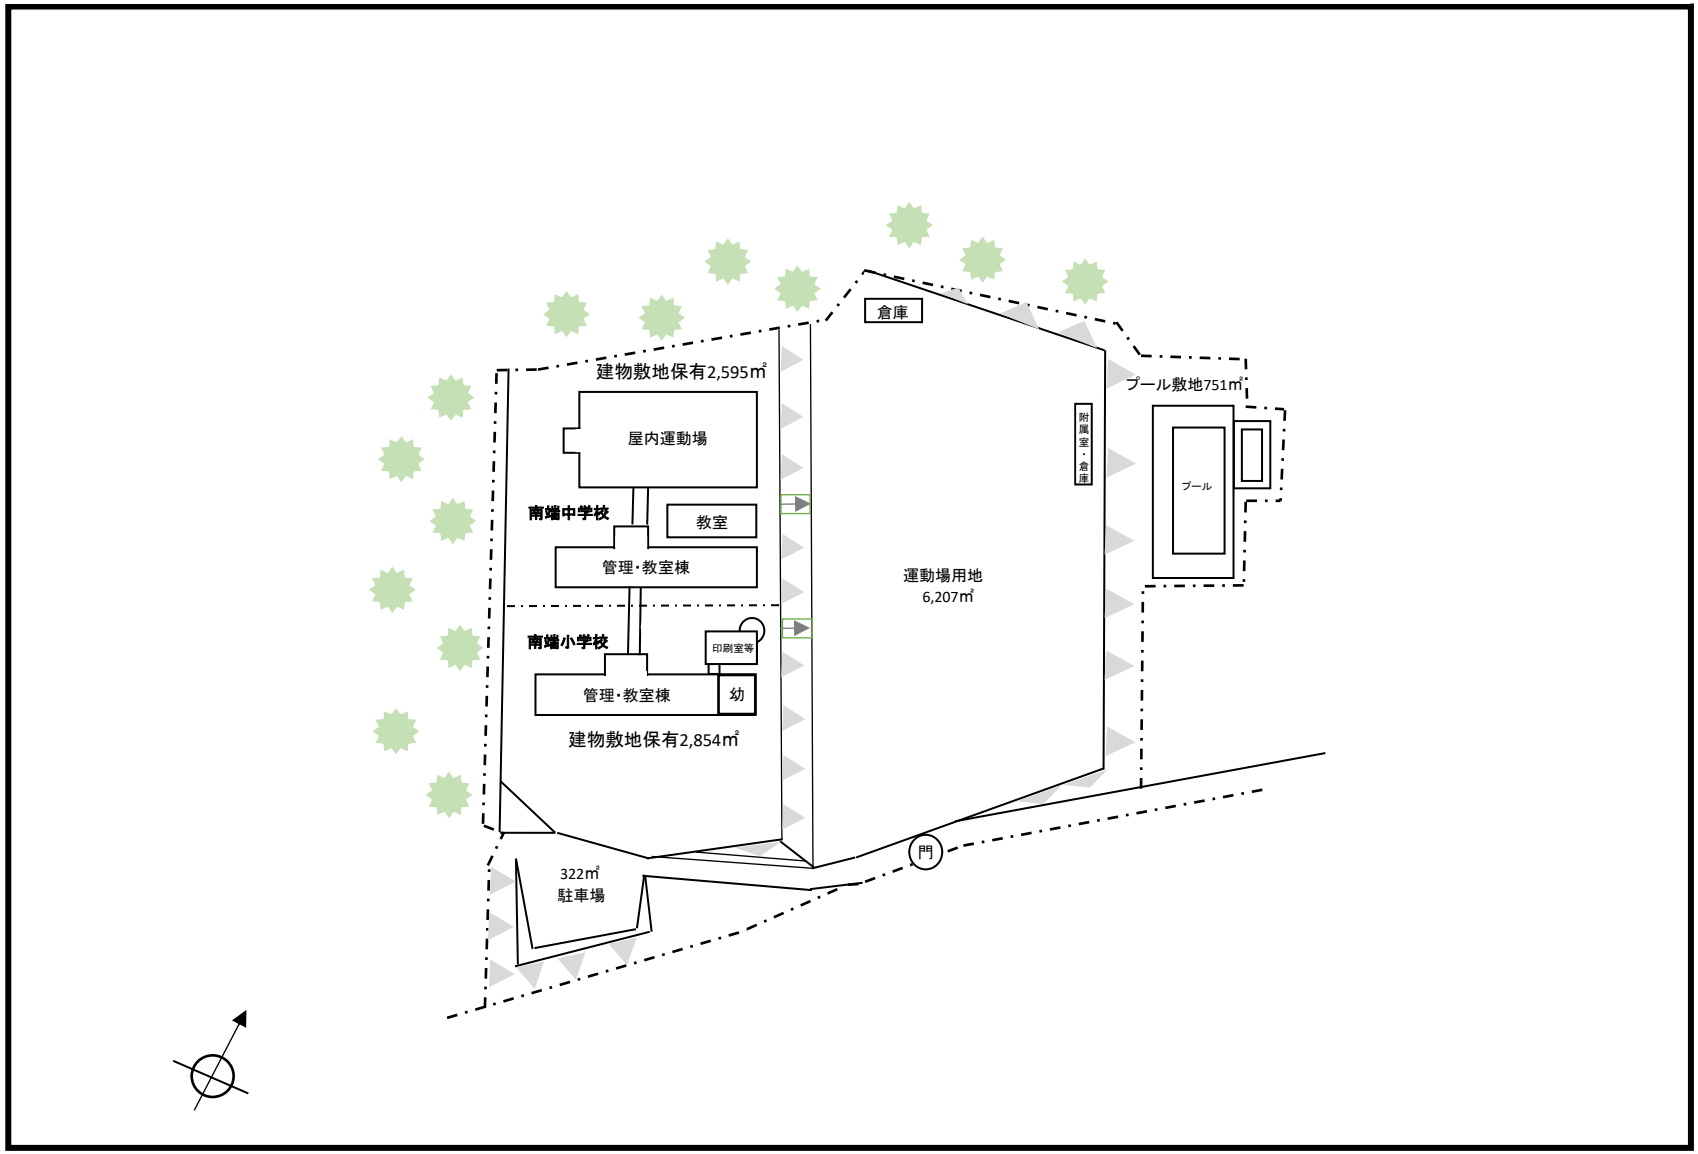

南端小中学校施設平面図

南端小学校

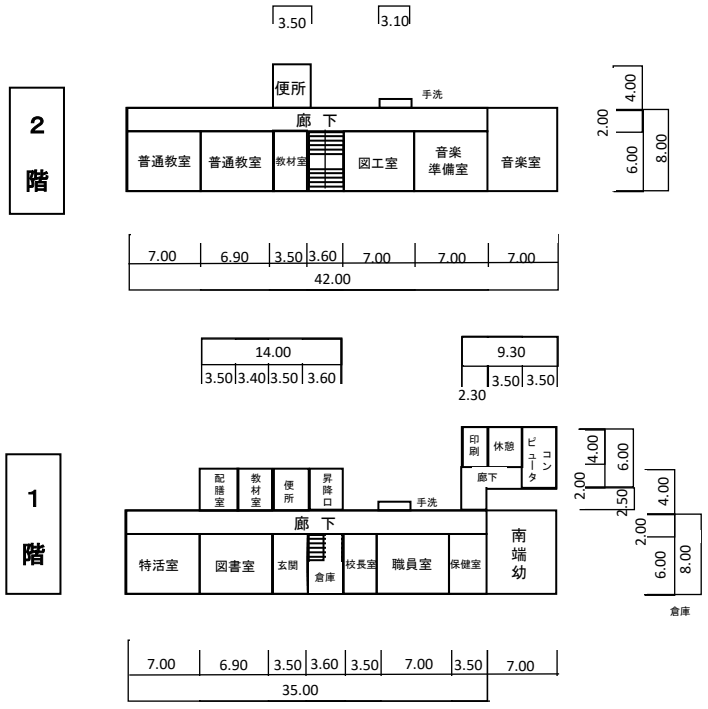

南端中学校

