


令和	年度	
平面図	S=1 : 250	
三尺山高架水槽築造 工事		
速見郡日出町大字大神		
測量	令和	年 月 日
設計	令和	年 月 日
H-01		
大分県日出町		

高架水槽（PCタンク） 全高H=20.652m, 外径D=7.5m

基礎版（RC円形） H=2.0m, D=14.0m

杭基礎（PHC杭） φ900, L=10.0m, n=23本

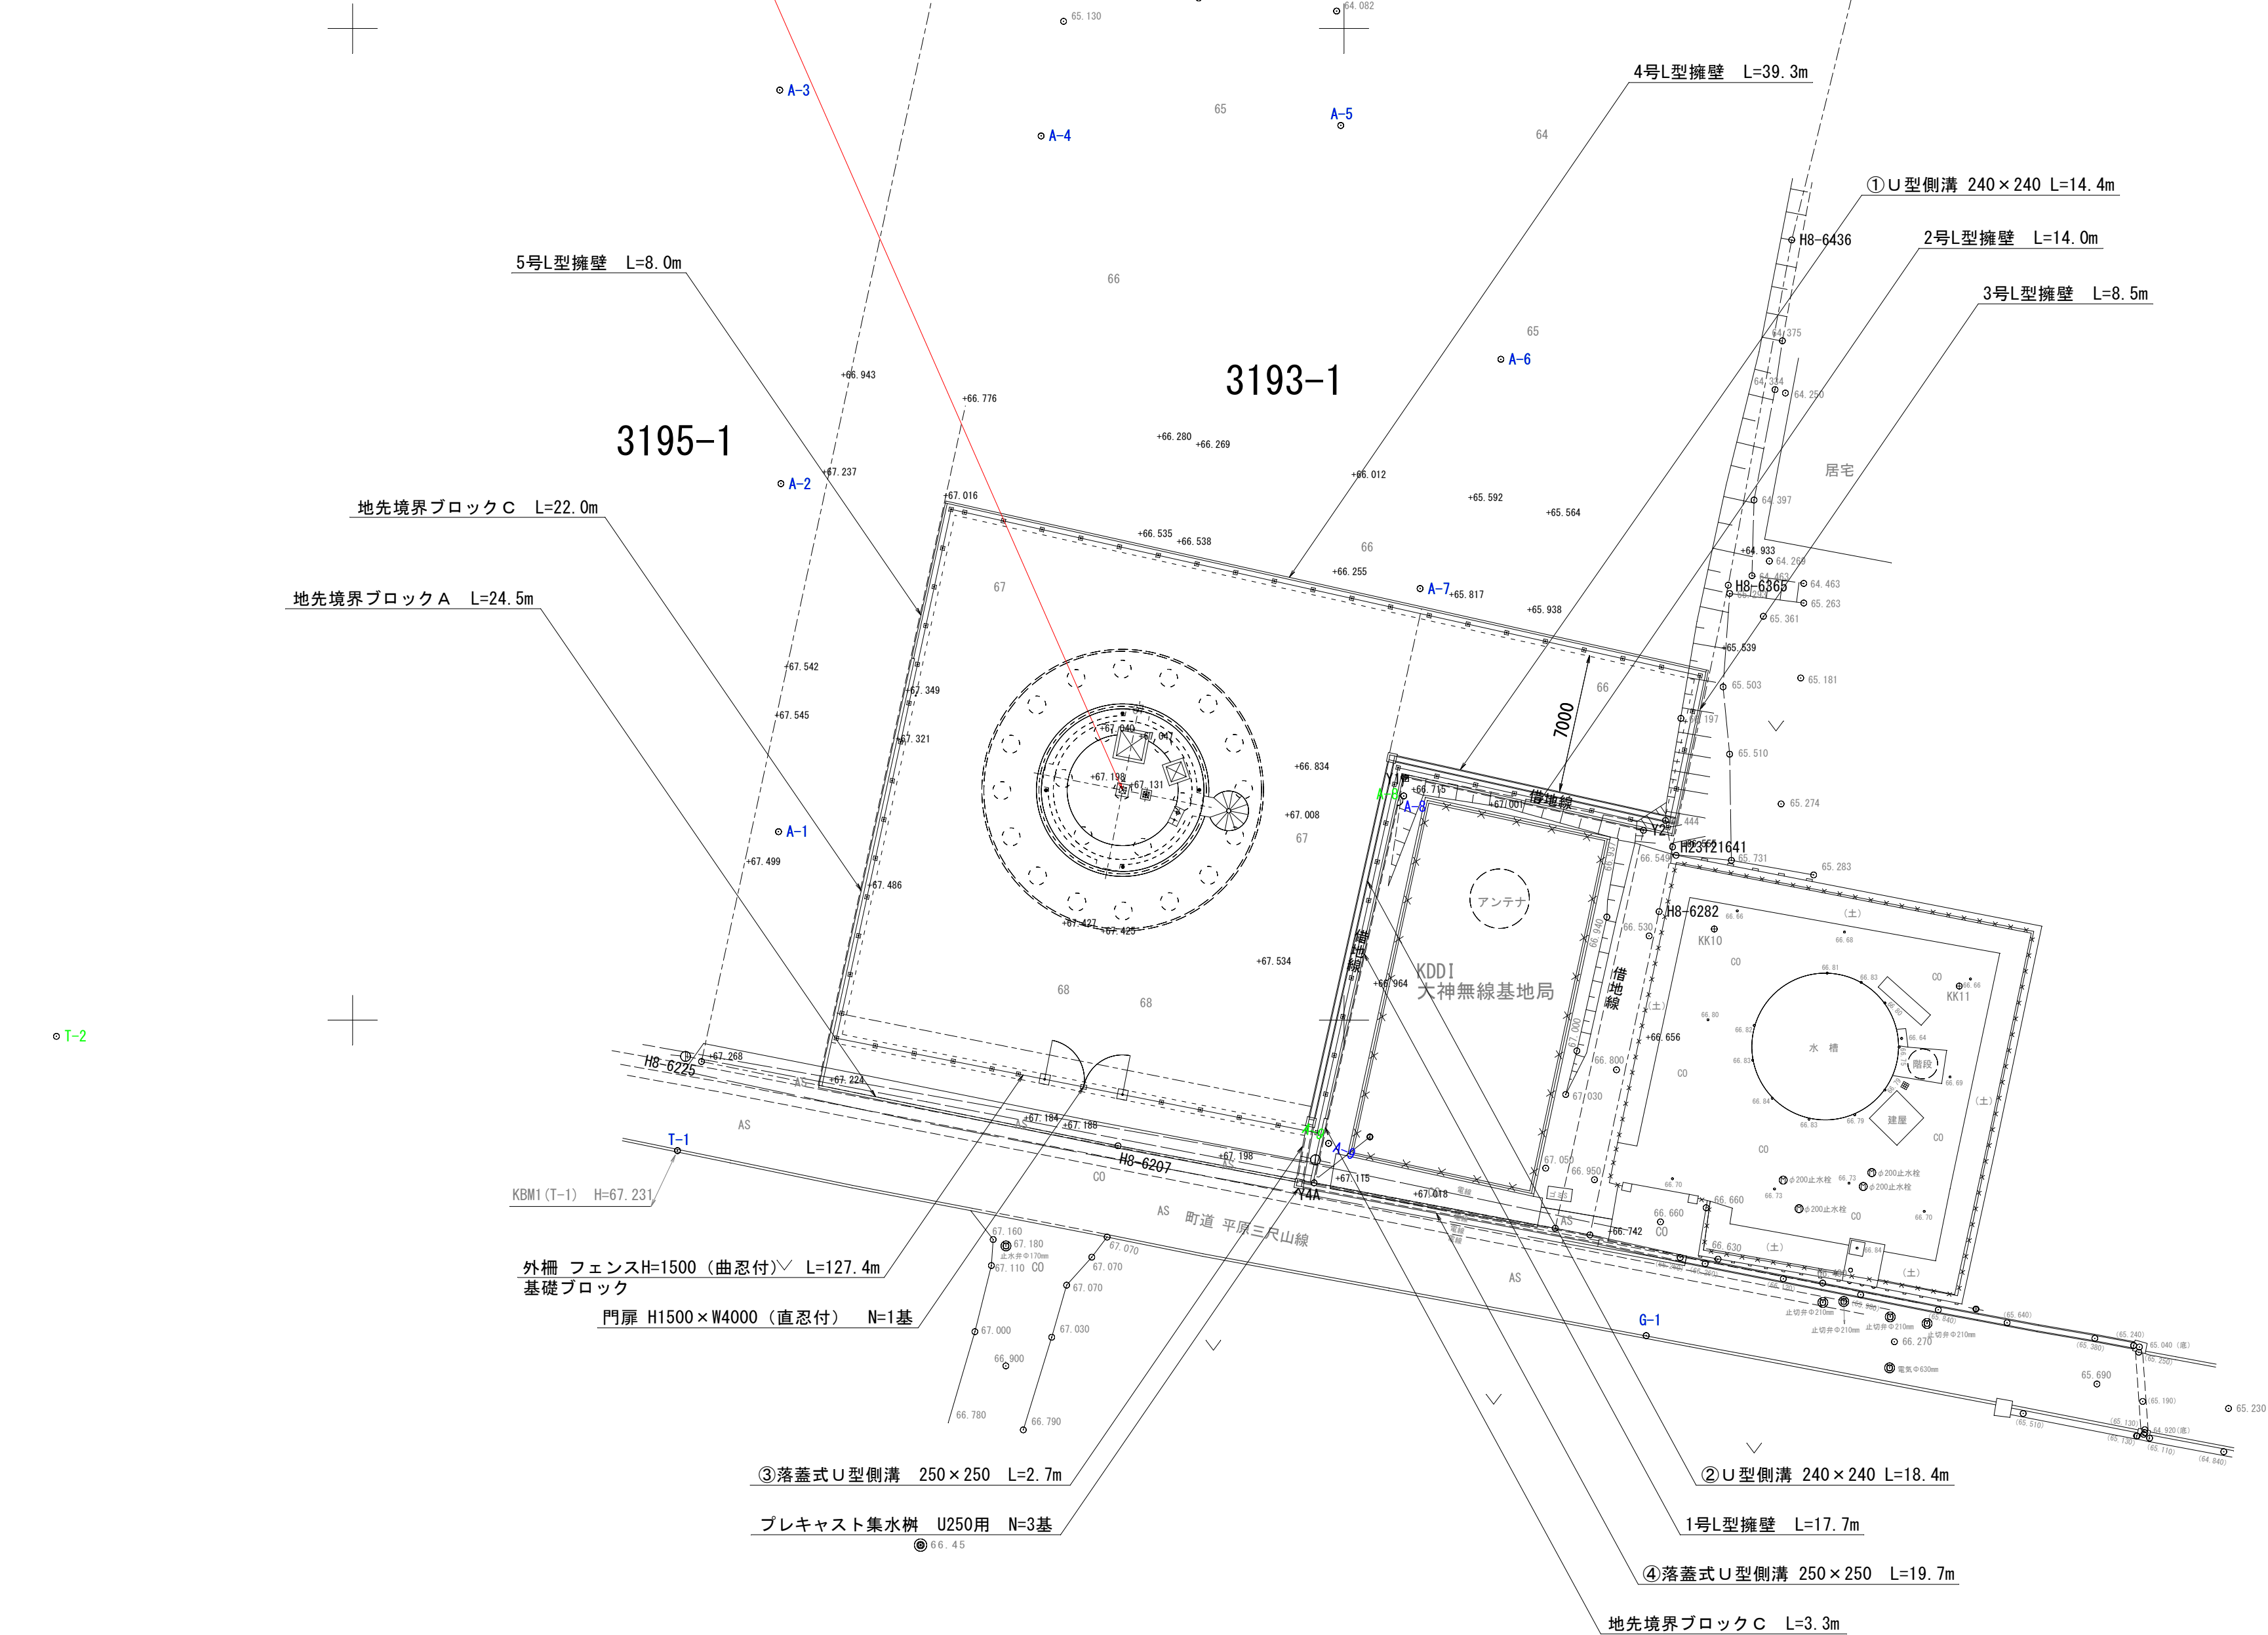

基準点

	X座標	Y座標
T-1	40893.414	53616.380
T-2	40899.180	53585.062
A-1	40909.496	53621.481
A-2	40927.050	53621.602
A-3	40946.891	53621.543
A-4	40944.579	53634.722
A-5	40945.110	53649.836
A-6	40933.323	53657.913
A-7	40921.757	53653.836
A-8	40911.304	53653.013
A-9	40893.783	53649.223

高架水槽

	X座標	Y座標
中心地点	40911.595	53638.837

透湿高弾性壁面防水化粧材
上塗：ふっ素樹脂仕上
(JIS A 6909適合品)
※防水形複層塗材RE

令和 年度	
基礎杭図(1)	S=図示
三尺山高架水槽築造 工事	
速見郡日出町大字大神	
測 量	令和 年 月 日
設 計	令和 年 月 日
H-04	
大分県日出町	

- ・杭体と杭周囲のソイルセメント柱間の付着力が確実に得られるよう、 $\sigma_{28} \geq 1.5\text{N/mm}^2$ とする。
- ・上記確認方法は、試験杭で造成したソイルセメント試料を採取するなどして試験を実施する。

杭芯位置座標

	X座標	Y座標
C-1	40911.595	53638.837
L-1	40917.695	53638.815
L-2	40917.222	53636.482
L-3	40915.892	53634.508
L-4	40913.908	53633.193
L-5	40911.572	53632.737
L-6	40909.240	53633.210
L-7	40907.266	53634.540
L-8	40905.951	53636.524
L-9	40914.479	53637.846
L-10	40912.179	53635.844
L-11	40909.294	53636.835
R-1	40917.239	53641.151
R-2	40915.924	53643.135
R-3	40913.950	53644.464
R-4	40911.618	53644.937
R-5	40909.282	53644.482
R-6	40907.298	53643.167
R-7	40905.968	53641.193
R-8	40905.495	53638.860
R-9	40913.896	53640.840
R-10	40911.011	53641.831
R-11	40908.711	53639.828


施工方法：プレボーリング杭工法（道路橋示方書準拠）

記 号	杭 径	杭頭 且	先端 且	杭 長	上杭仕様	下杭仕様	本 数
○	φ900	+63.948	+53.948	10m	円形杭 円重Ⅱ S強化杭 L=7.0m(カットオフ2.0m分含む)	円形杭 A円重 L=5.0m	23

基礎杭図(1)

S=1:60


平 面 図

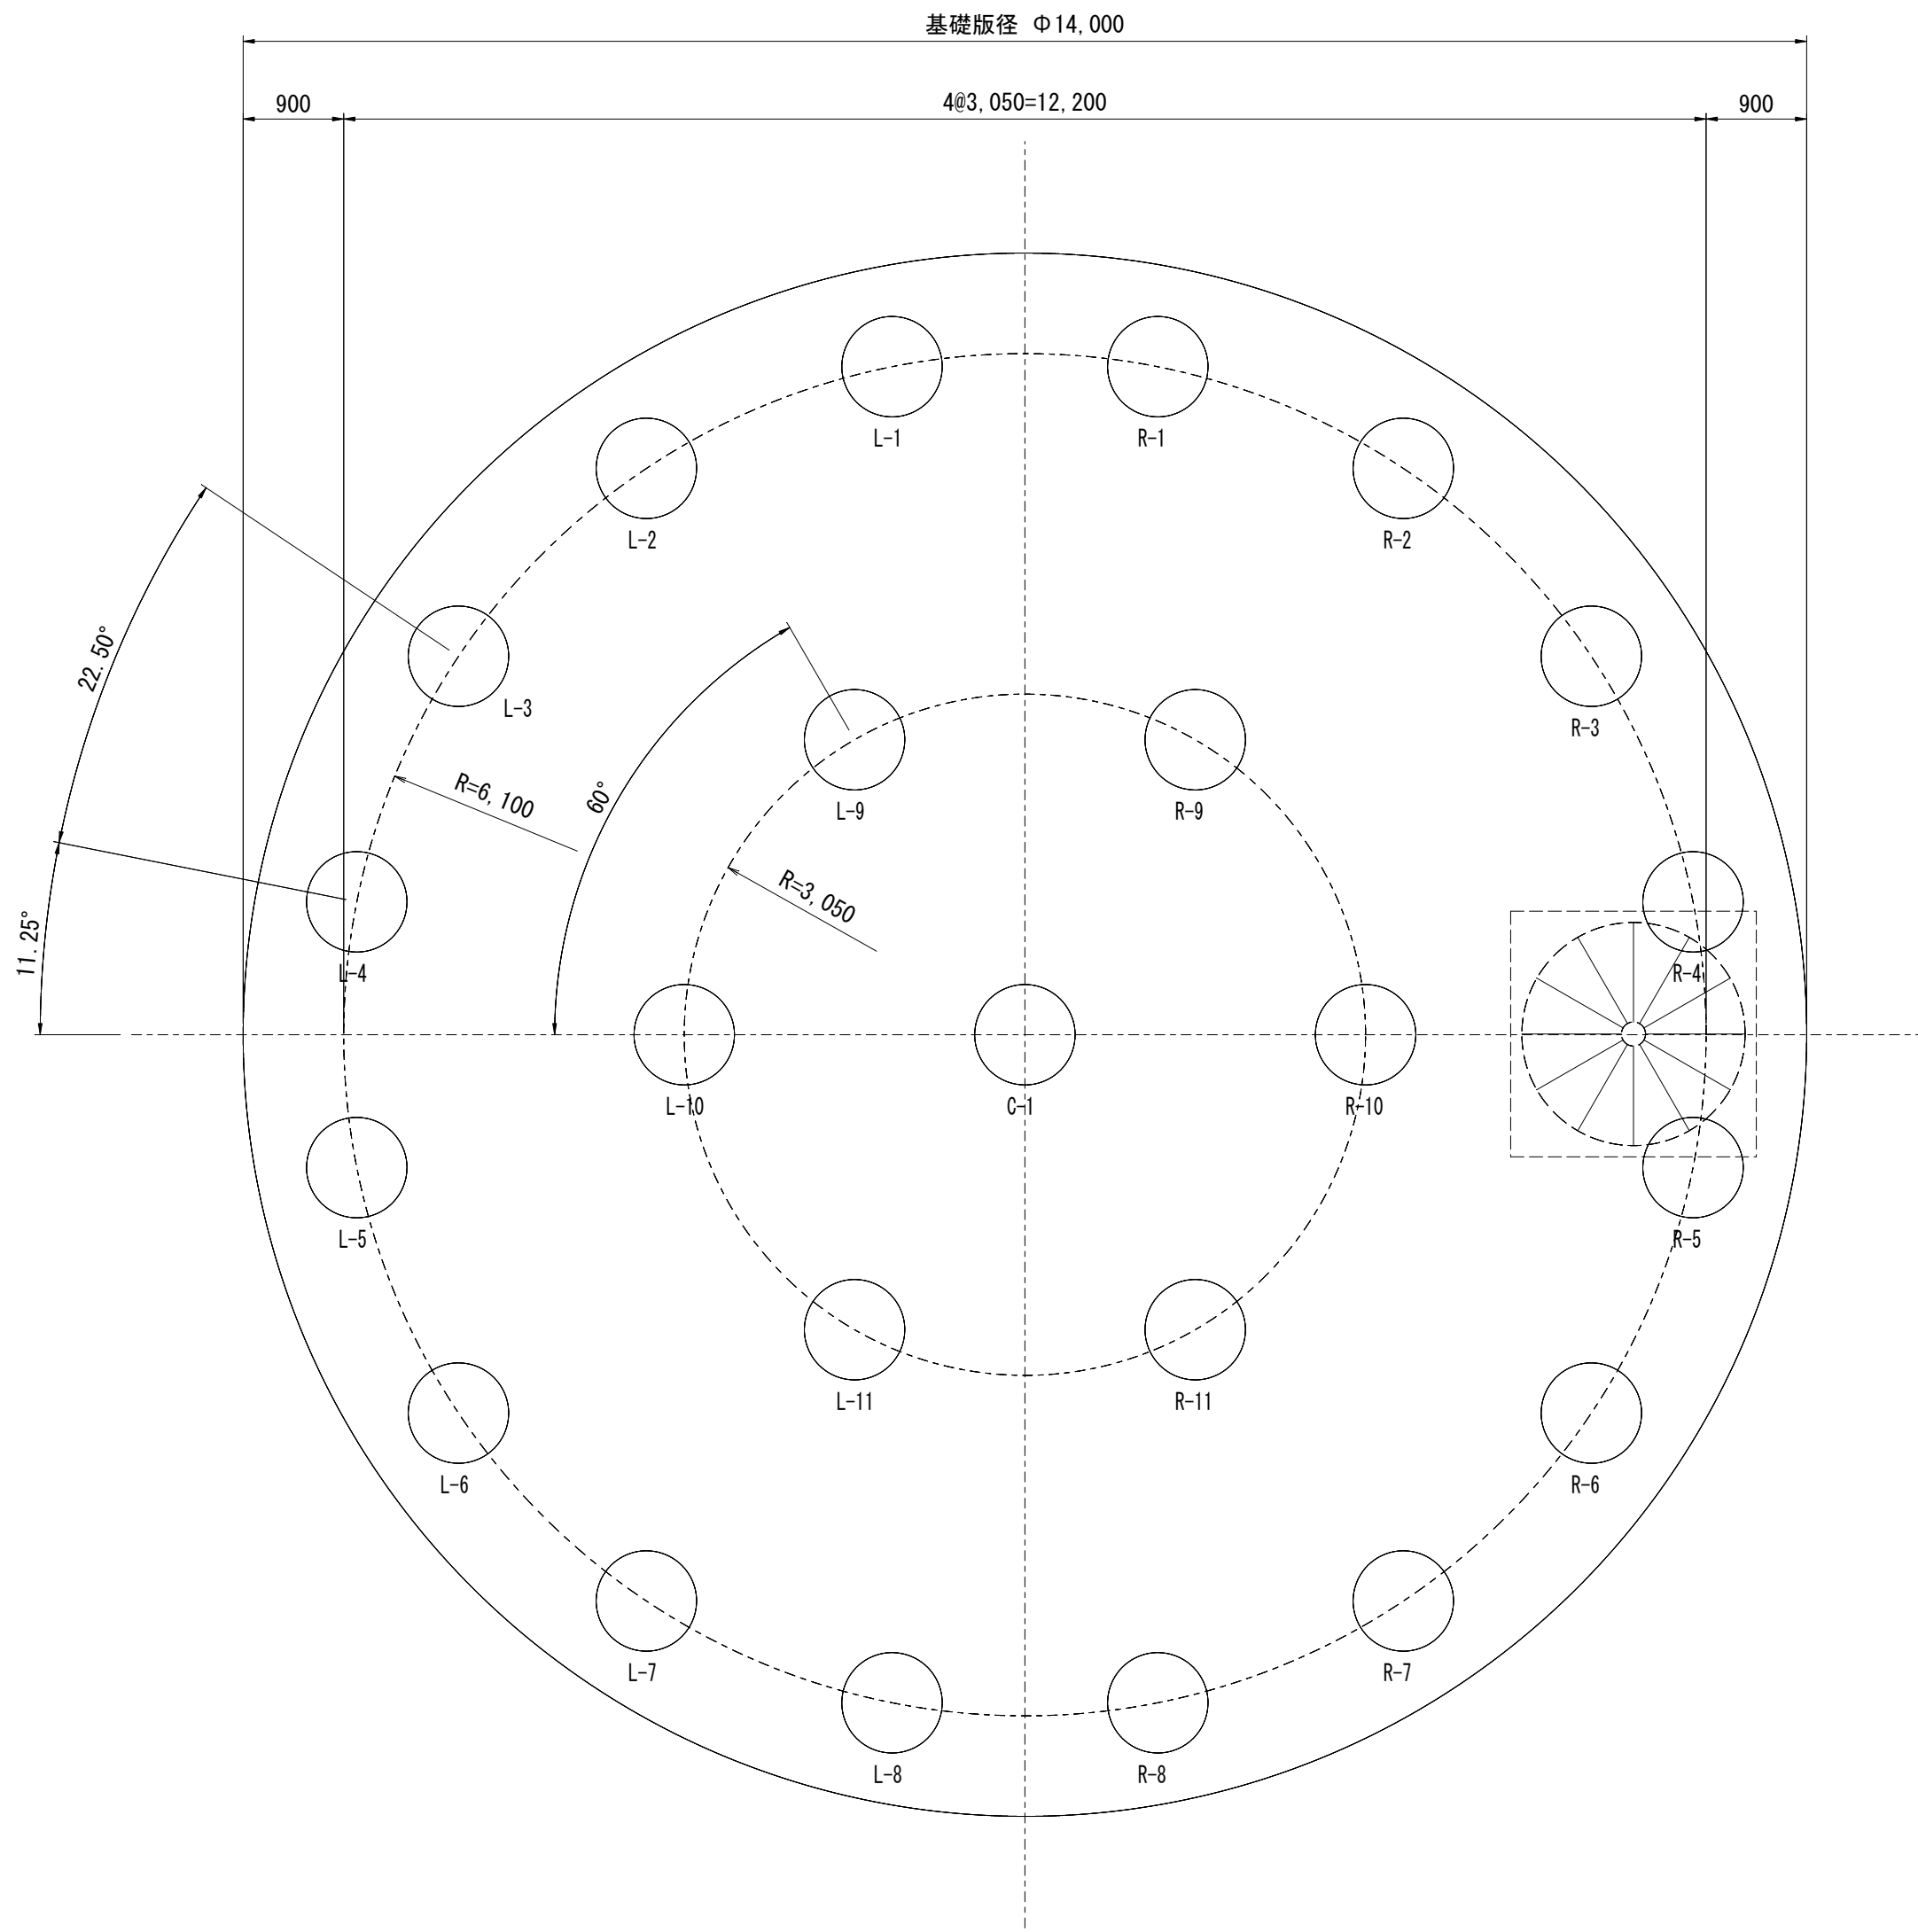


杭 頭 鉄 筋 図

S=1:30

断 面 図

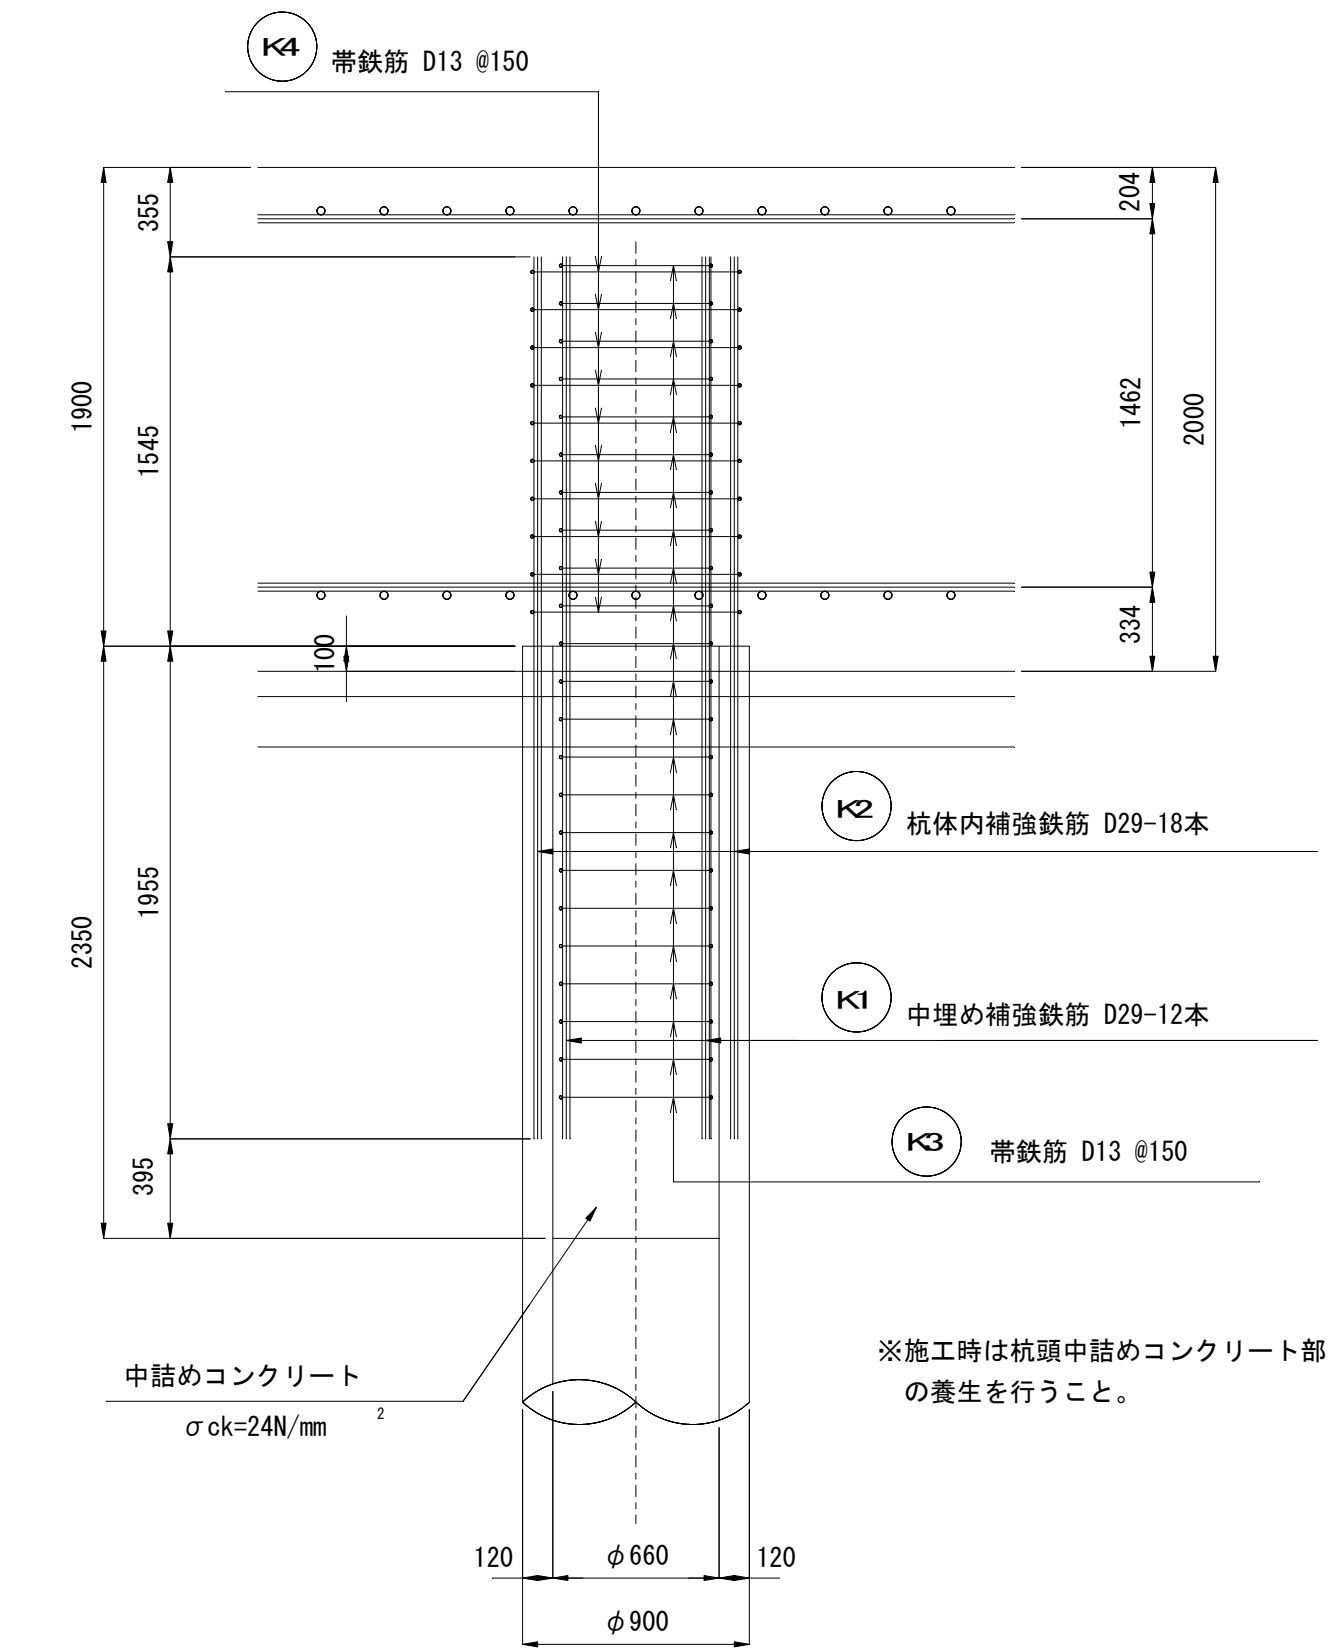


平 面 図

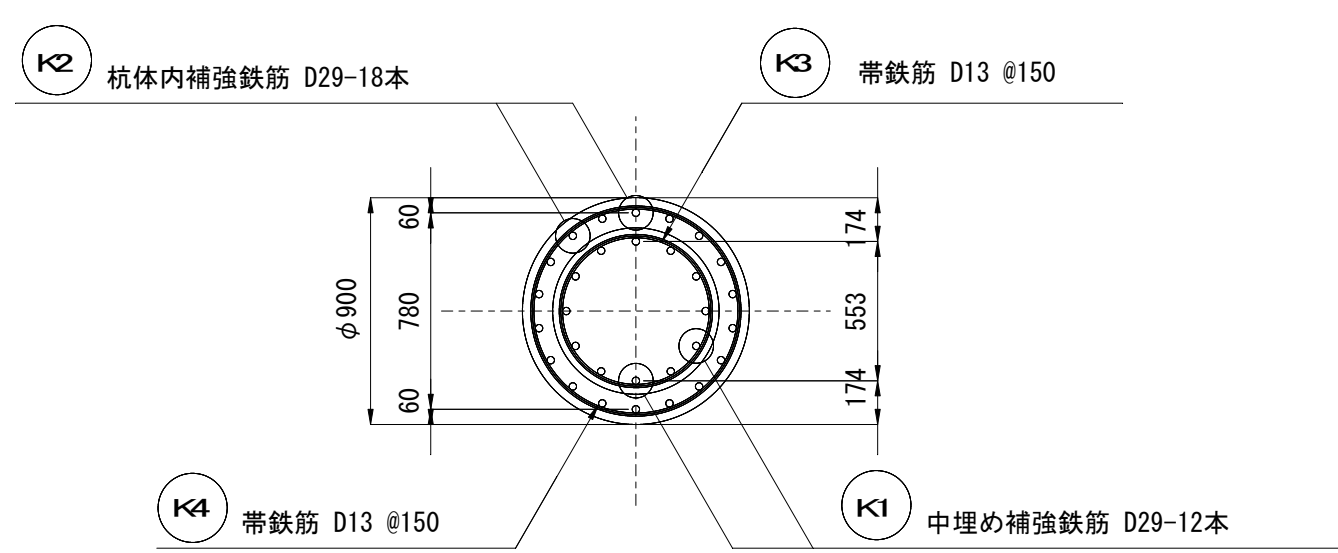

杭 先 端 図

S=1:30

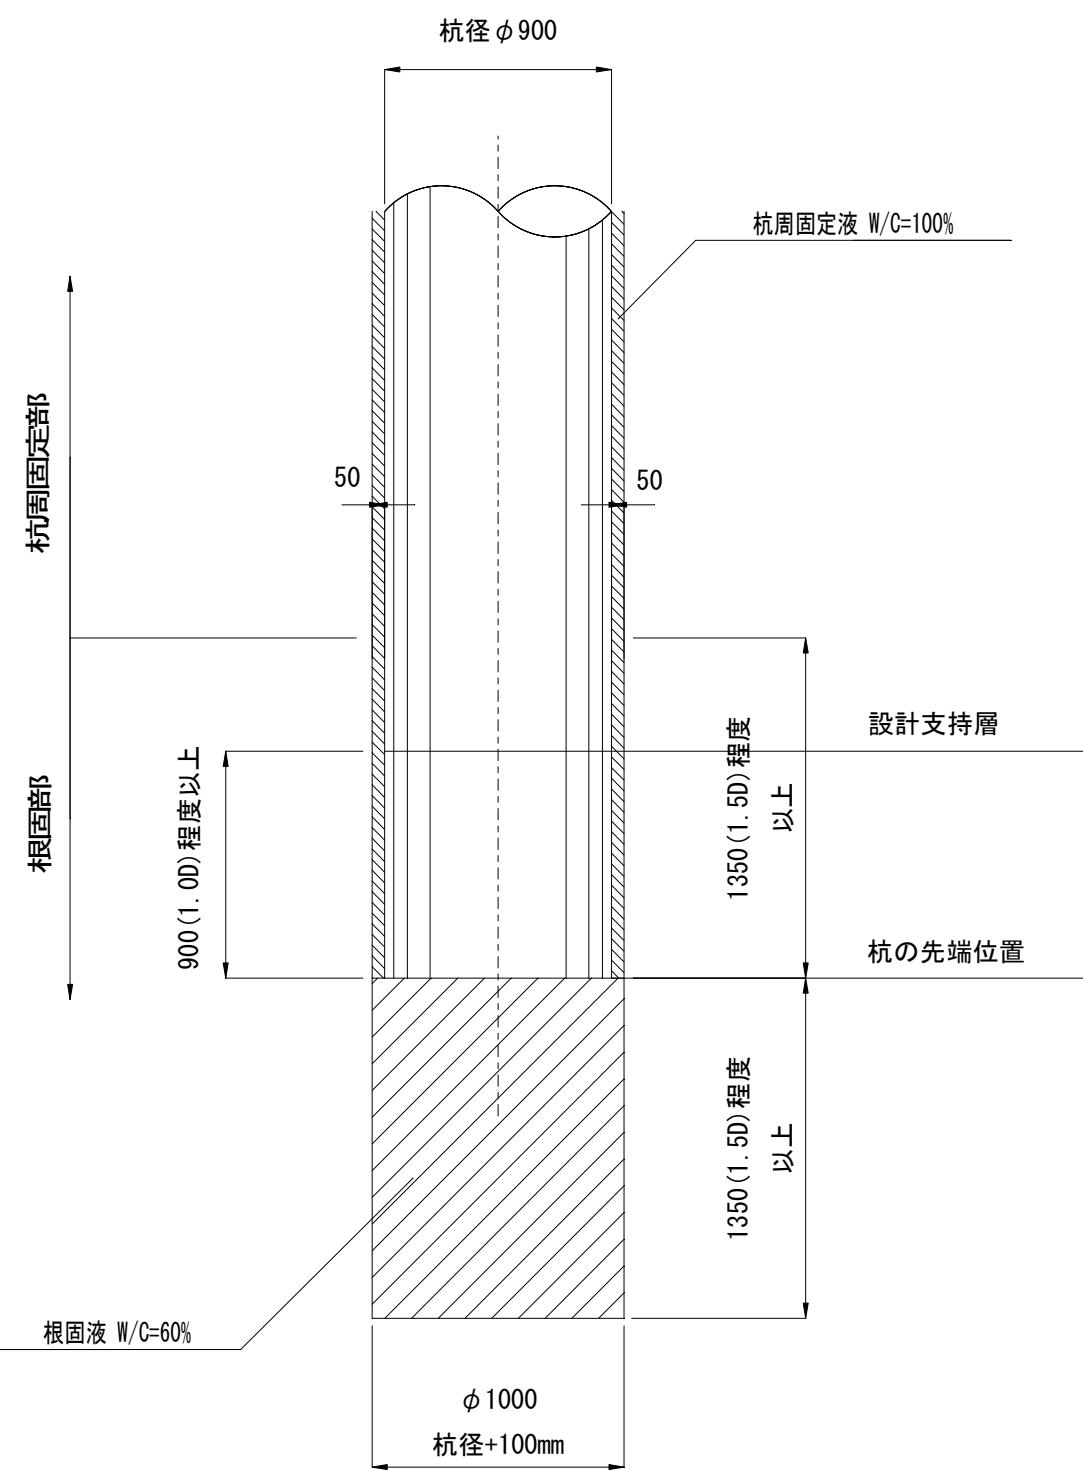


令和	年度	
基礎版配筋図(2)	S=1:40	
三尺山高架水槽築造 工事		
速見郡日出町大字大神		
測 量	令和	年 月 日
設 計	令和	年 月 日
H-07		
大分県日出町		

基礎版配筋図(2)


基礎版鉄筋組立用 鋼材配置図(参考図)

S=1:40


縦方向 詳細図

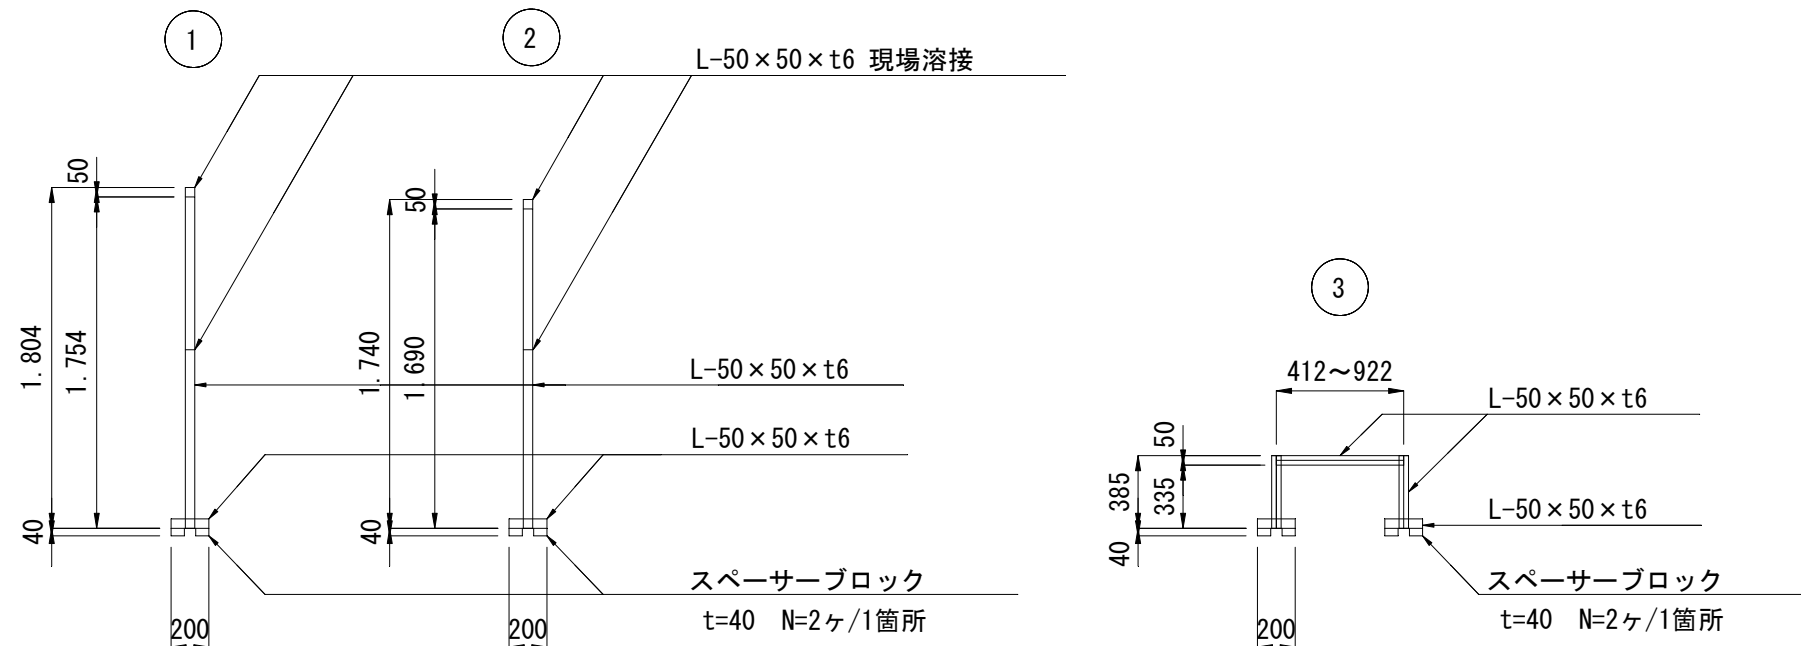


端部 円周方向

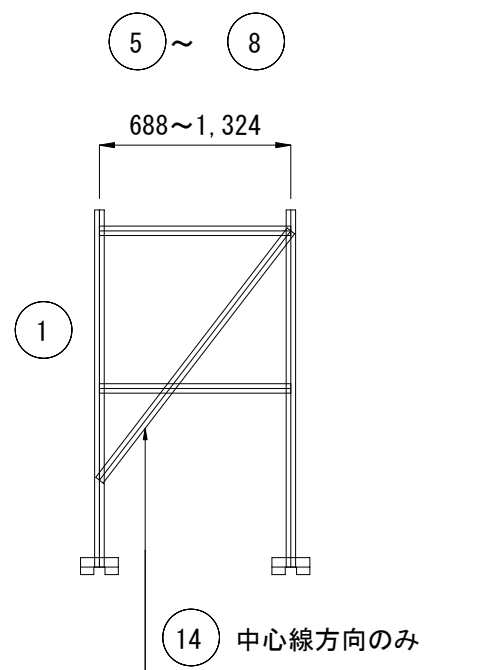

断面図

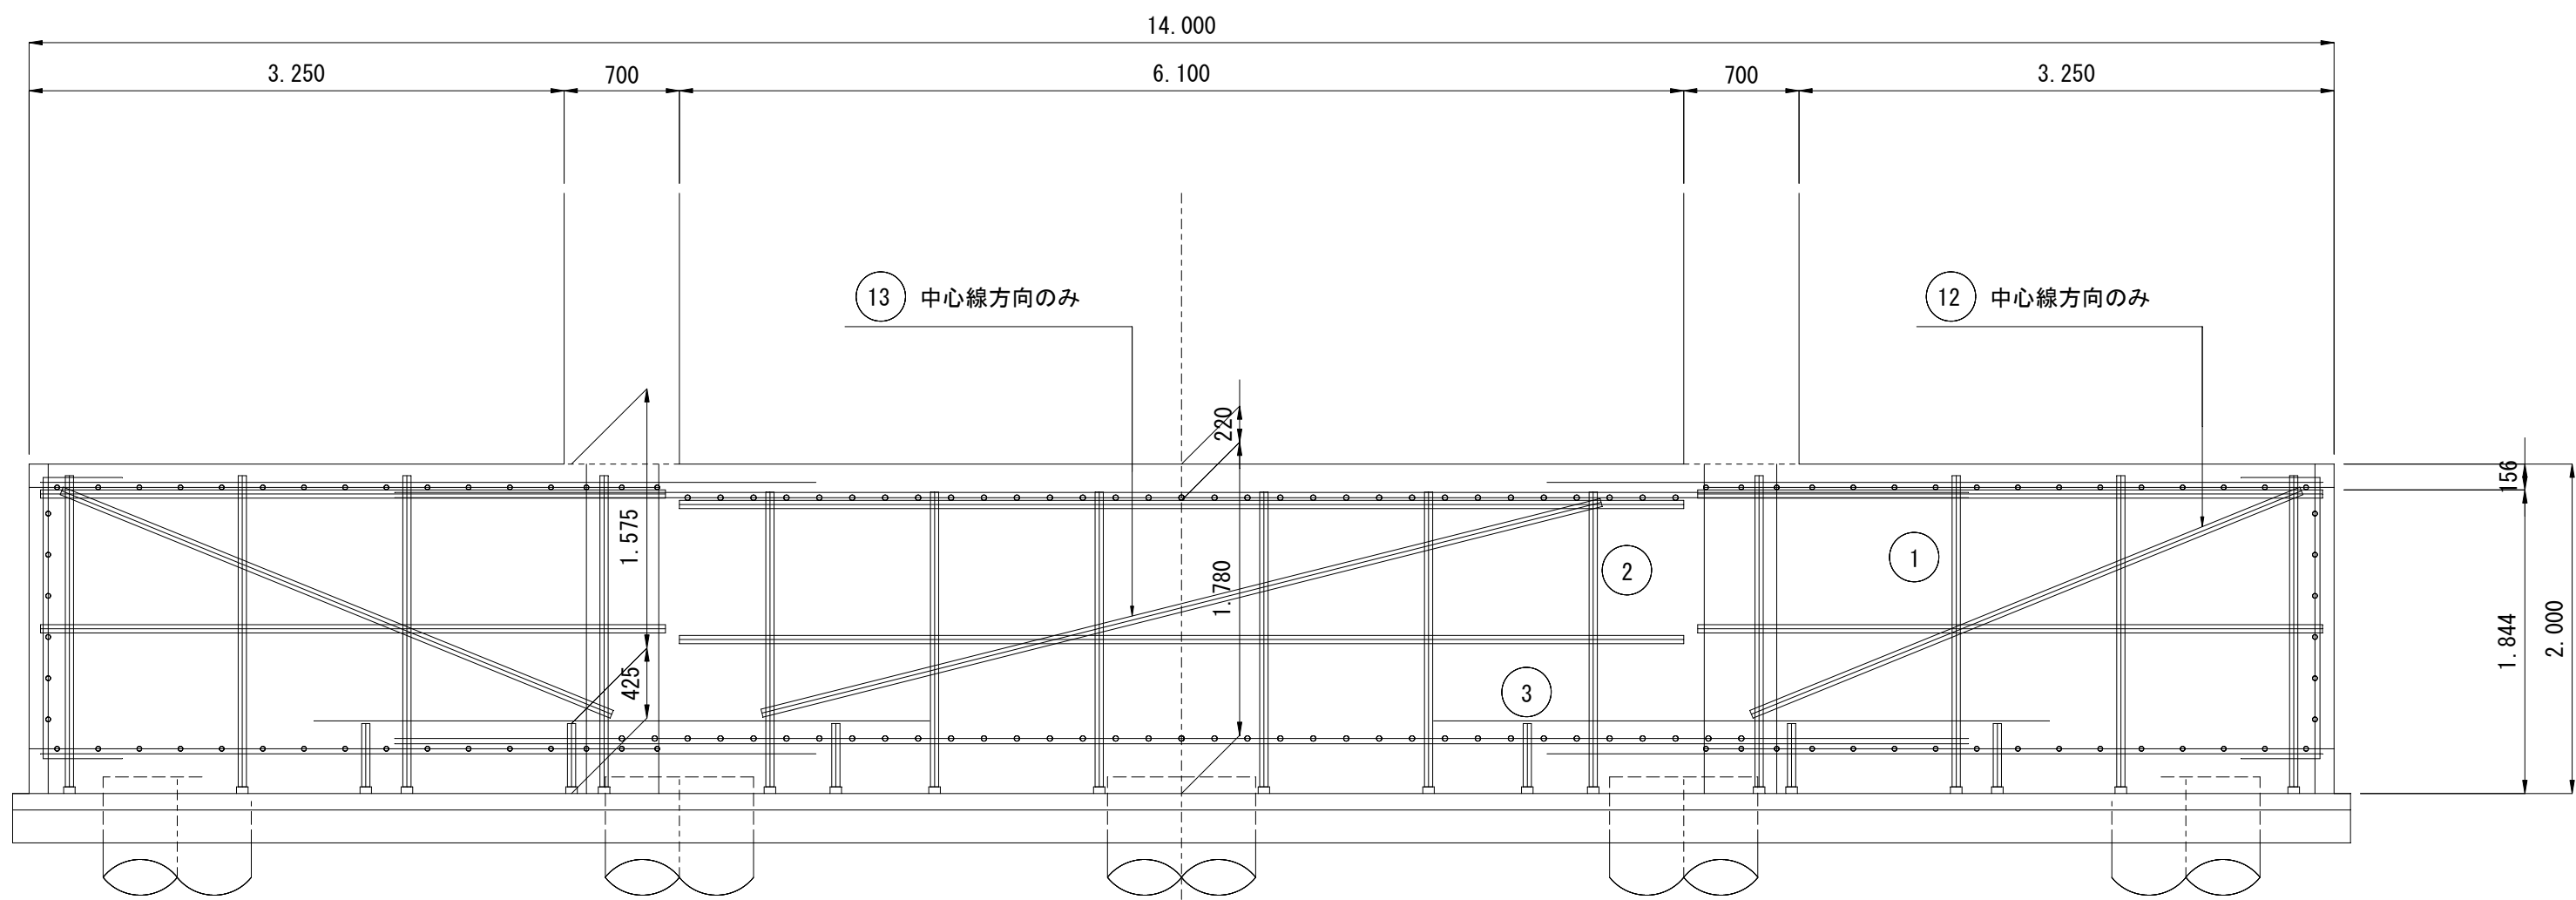


平面図

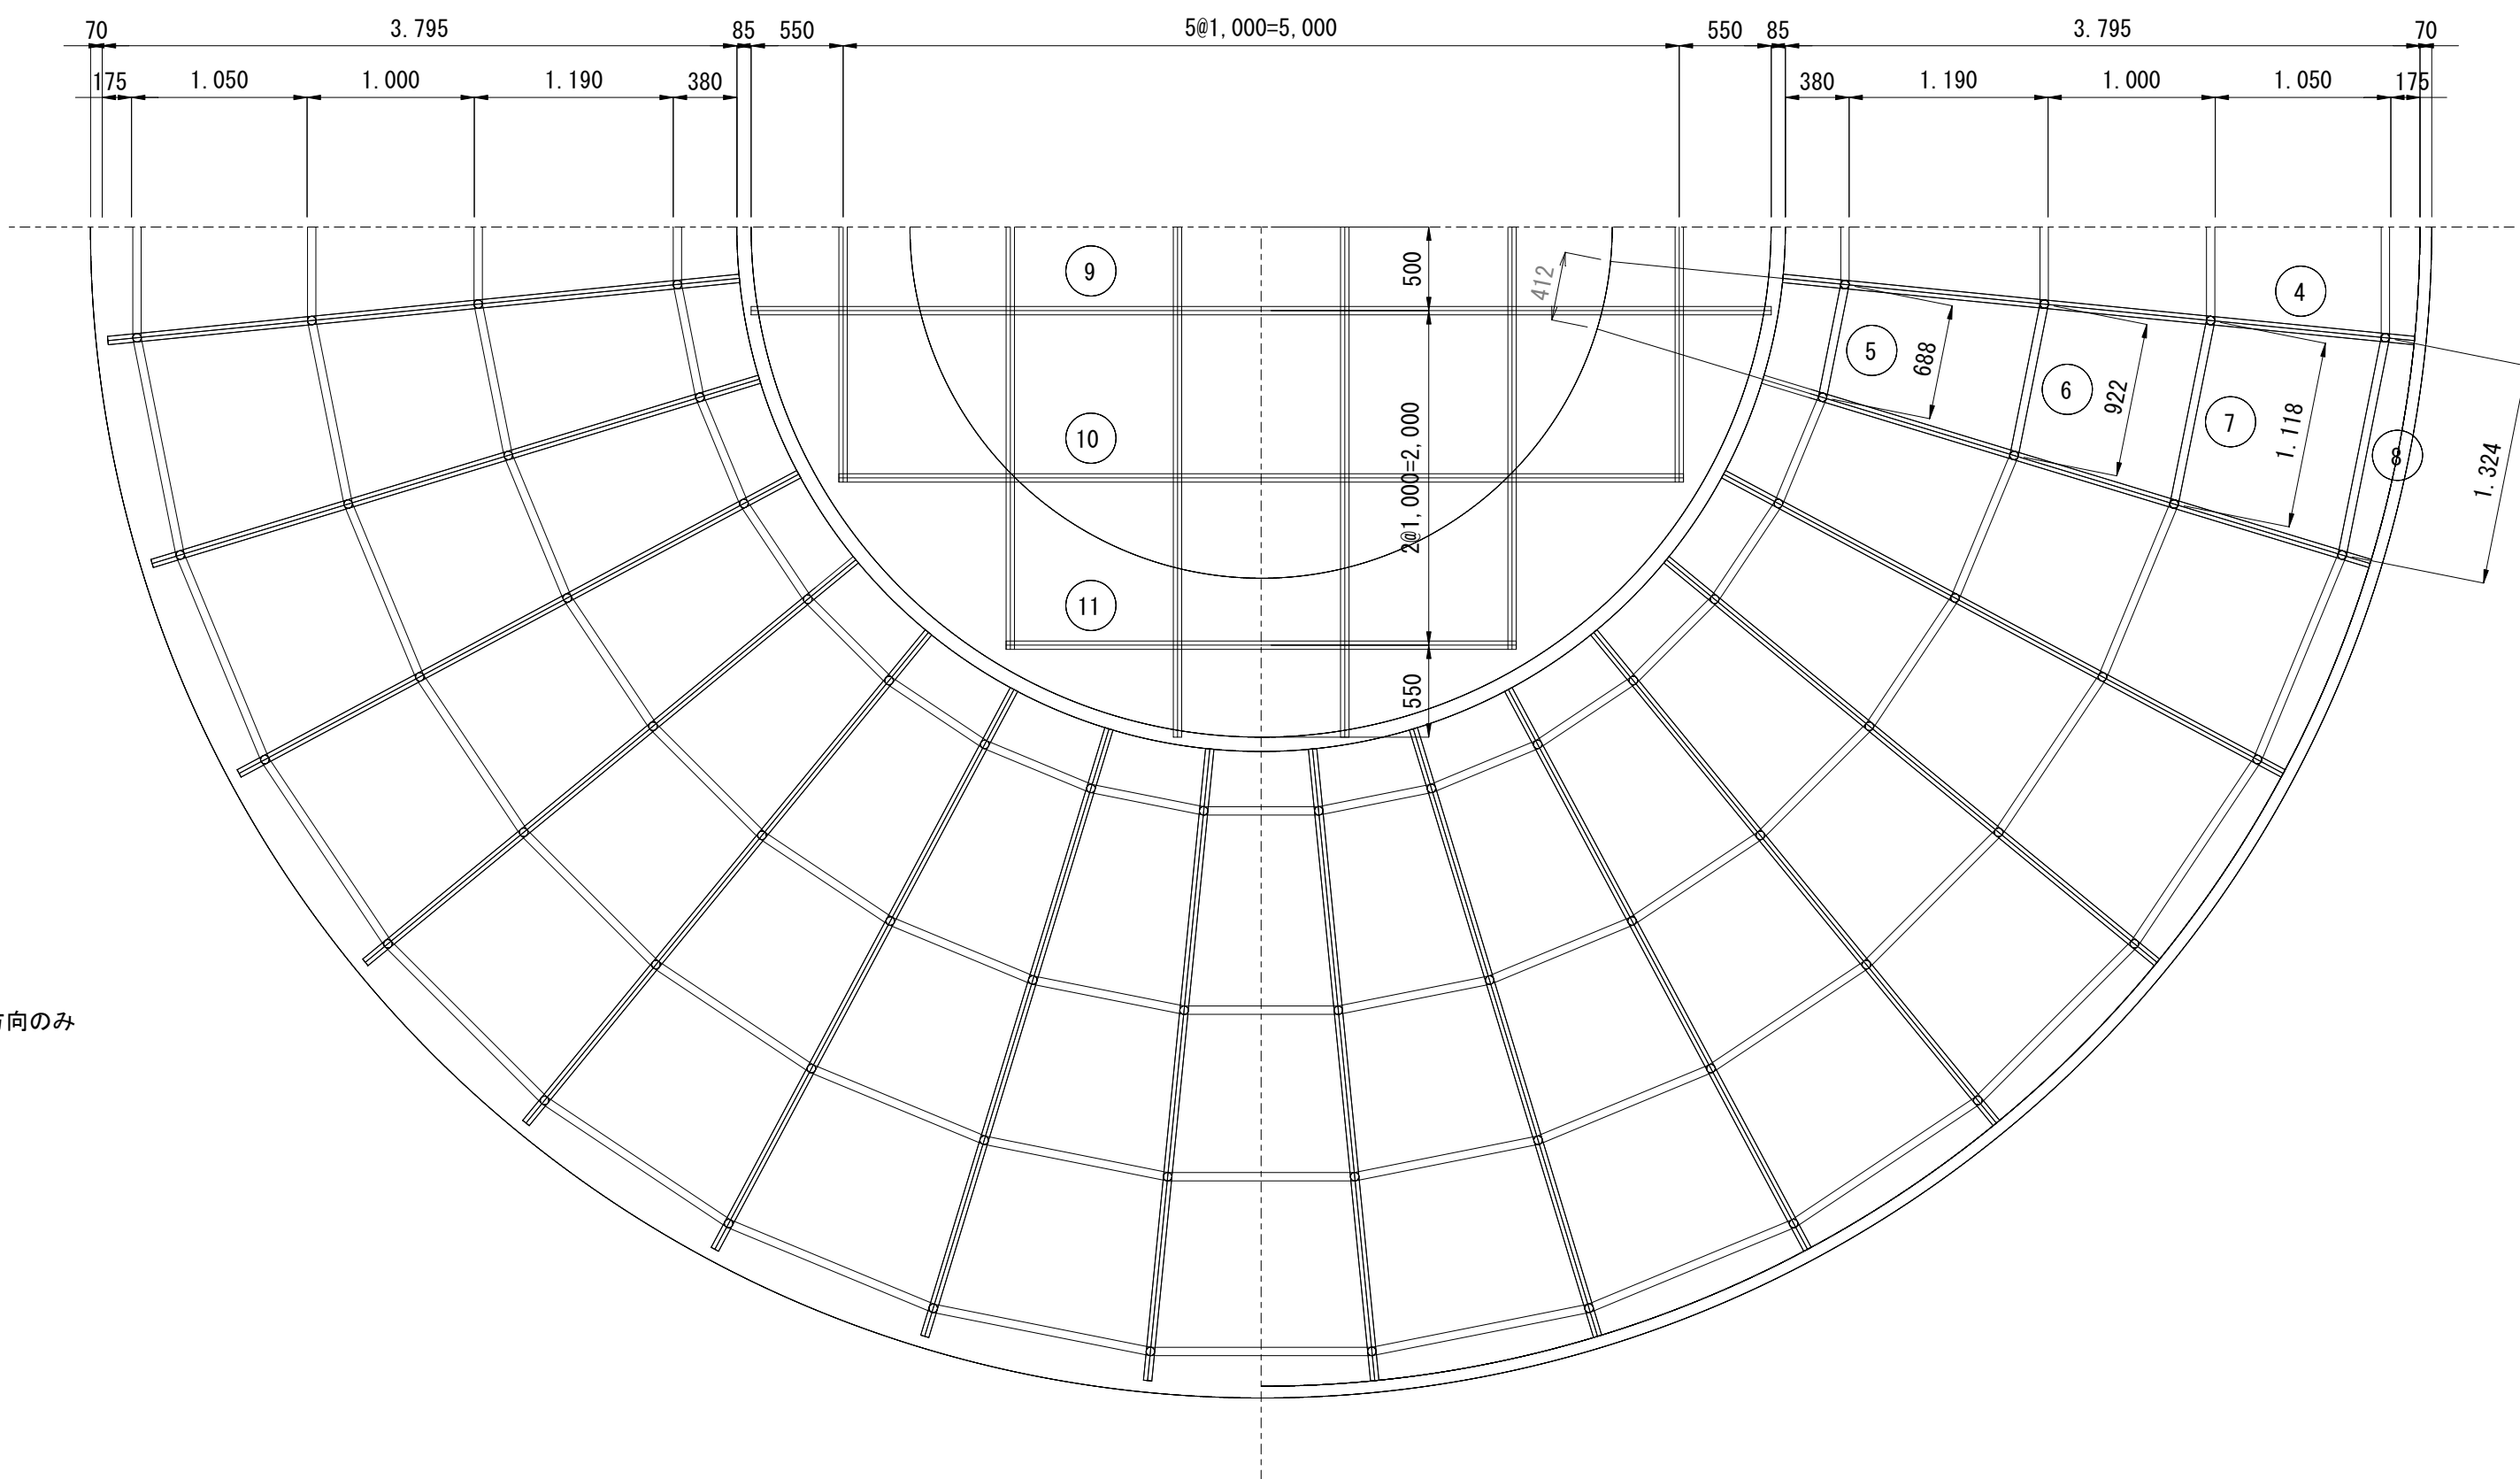



材 料 表 (SS400)

位 置	番号	鋼材種類	鋼材長さ (m)	個数	段数	合計長さ (m)
縦方向 (端 部)	①	L-50 x 50 x t6	2.004	128	1	256.5
縦方向 (中央部)	②	L-50 x 50 x t6	1.940	32	1	62.1
縦方向 (下筋用)	③	L-50 x 50 x t6	1.840	96	1	176.6
放射方向 (端部)	④	L-50 x 50 x t6	3.795	32	2	242.9
円周方向 (端部)	⑤	L-50 x 50 x t6	0.688	32	2	44.0
	⑥	L-50 x 50 x t6	0.922	32	2	59.0
	⑦	L-50 x 50 x t6	1.118	32	2	71.6
	⑧	L-50 x 50 x t6	1.324	32	2	84.7
格 子 方 向	⑨	L-50 x 50 x t6	6.100	4	2	48.8
	⑩	L-50 x 50 x t6	5.050	4	2	40.4
	⑪	L-50 x 50 x t6	3.050	4	2	24.4
斜 方 向 (中心線方向のみ)	⑫	L-50 x 50 x t6	3.610	2	4方向	28.9
	⑬	L-50 x 50 x t6	5.260	2	2方向	21.0
	⑭	L-50 x 50 x t6	1.670 (平均)	4	4方向	26.7
合 計						1187.6 m

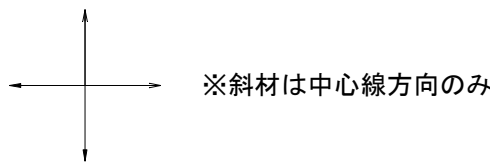


令和	年度	
脚壁配筋図(1)	S=図示	
三尺山高架水槽築造	工事	
速見郡日出町大字大神		
測量	令和	年 月 日
設計	令和	年 月 日
H-08		
大分県日出町		


脚壁配筋図(1)

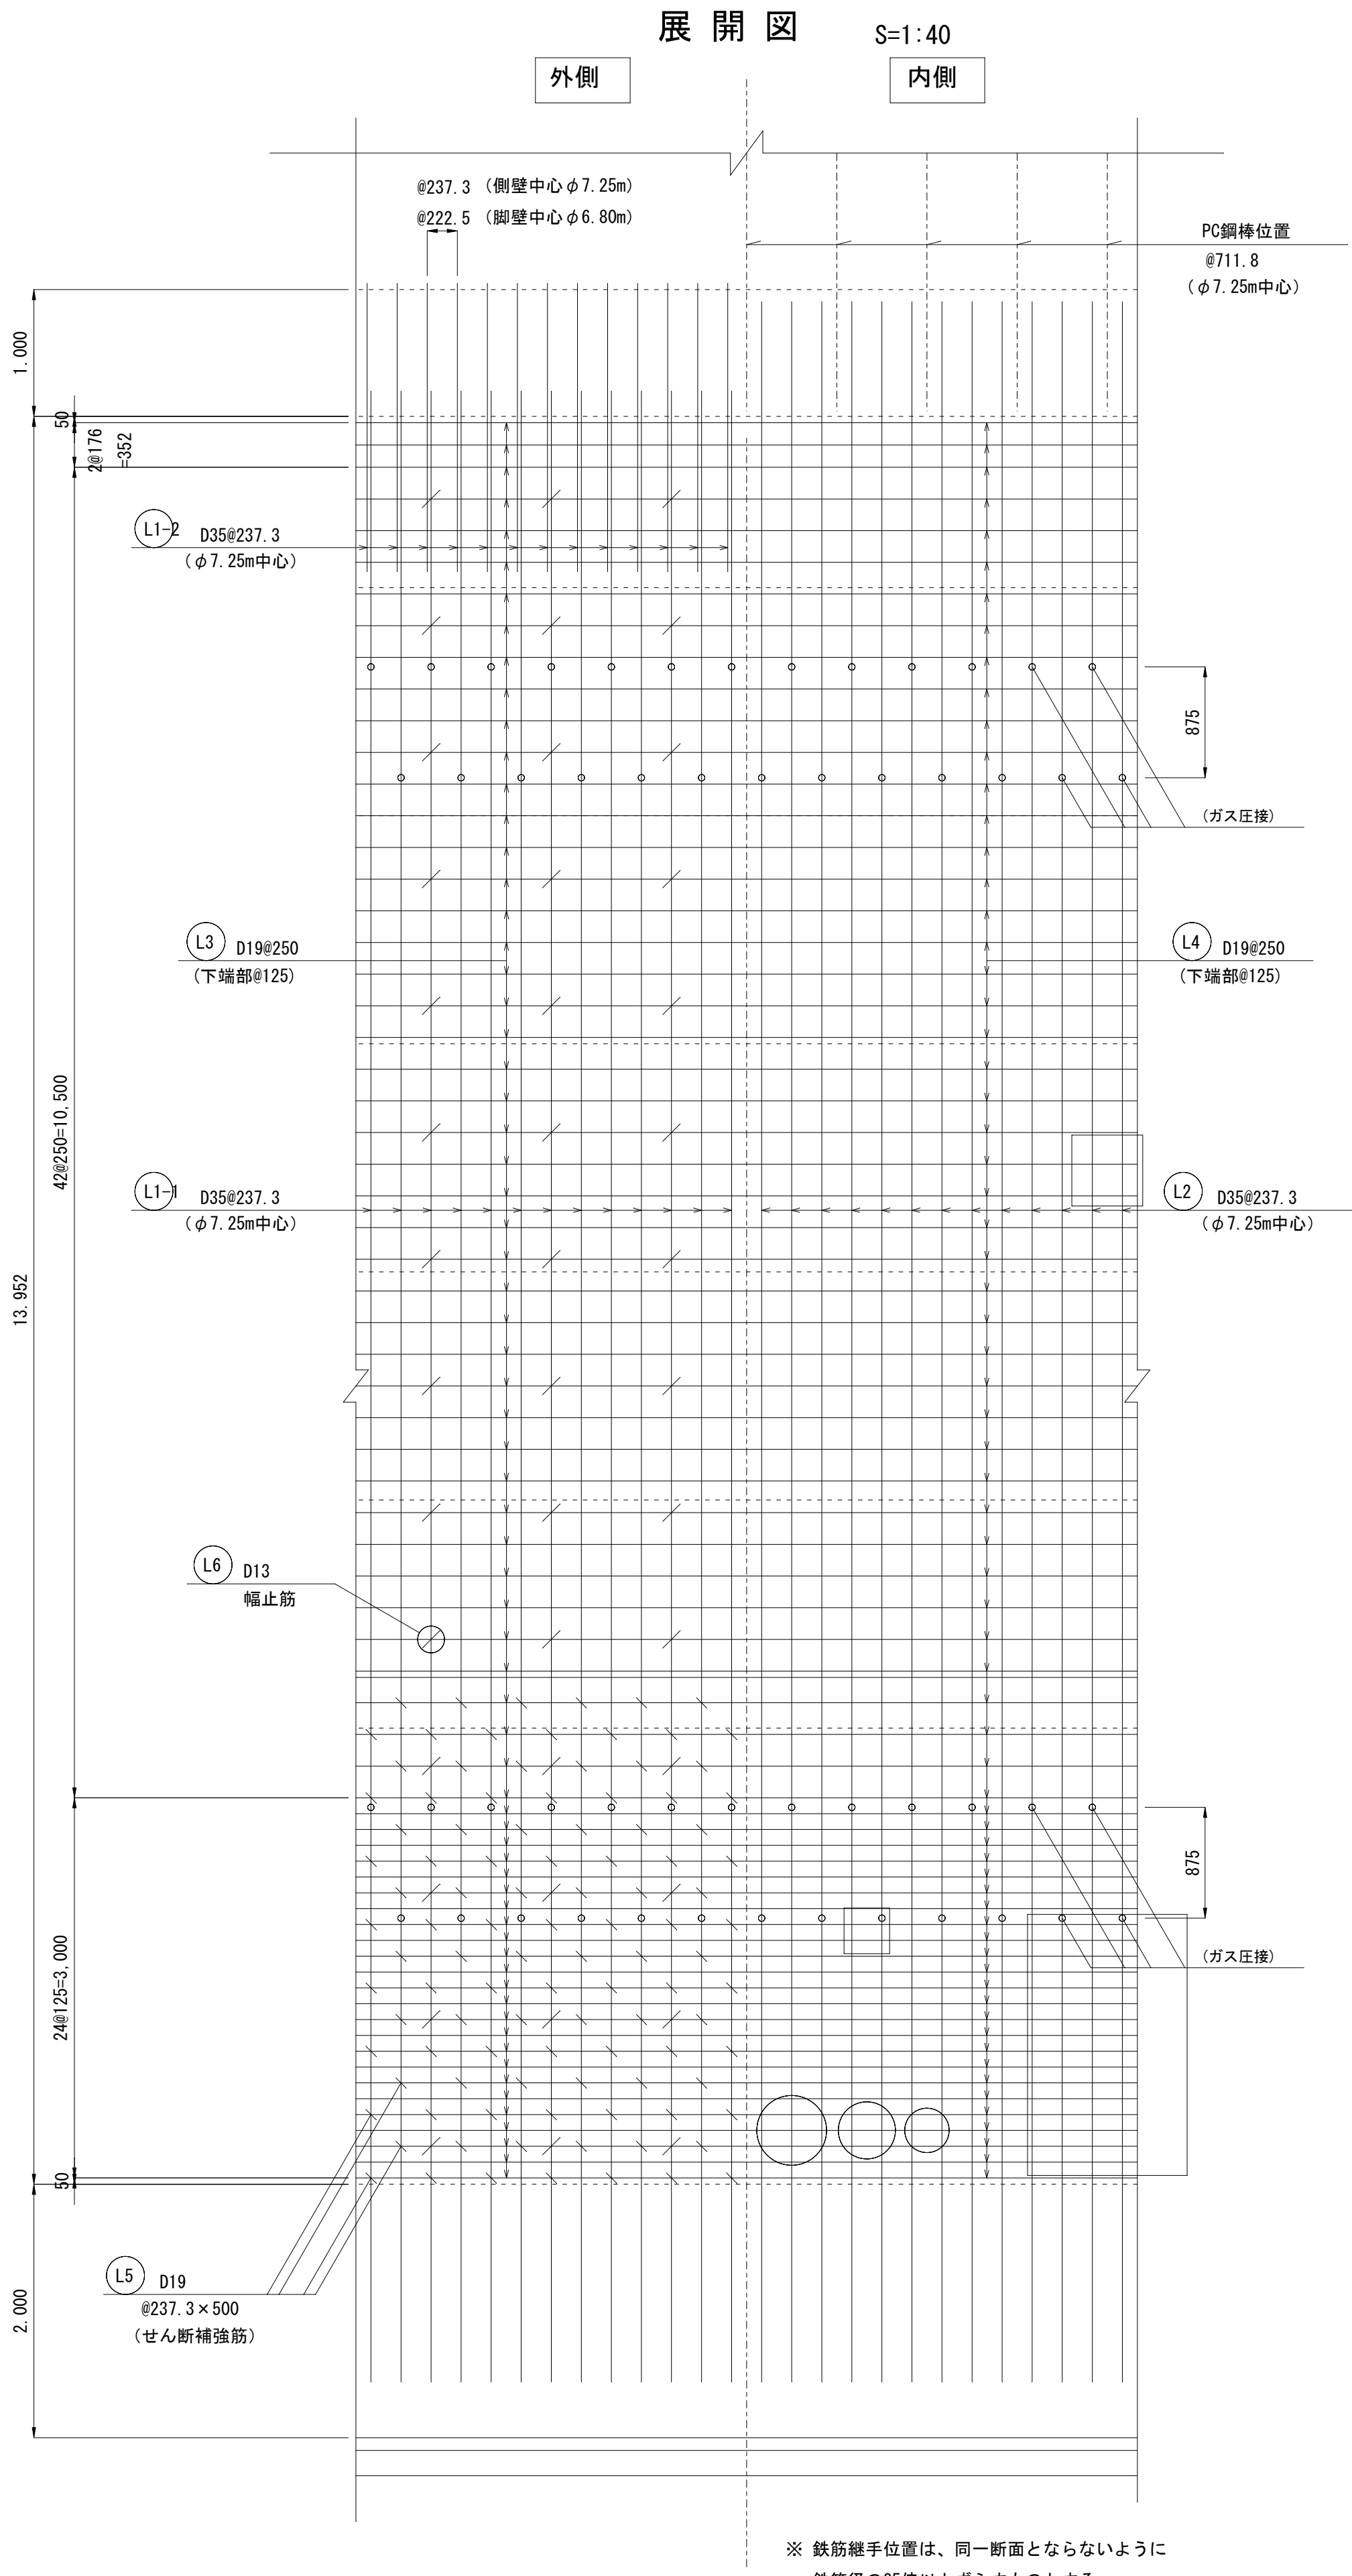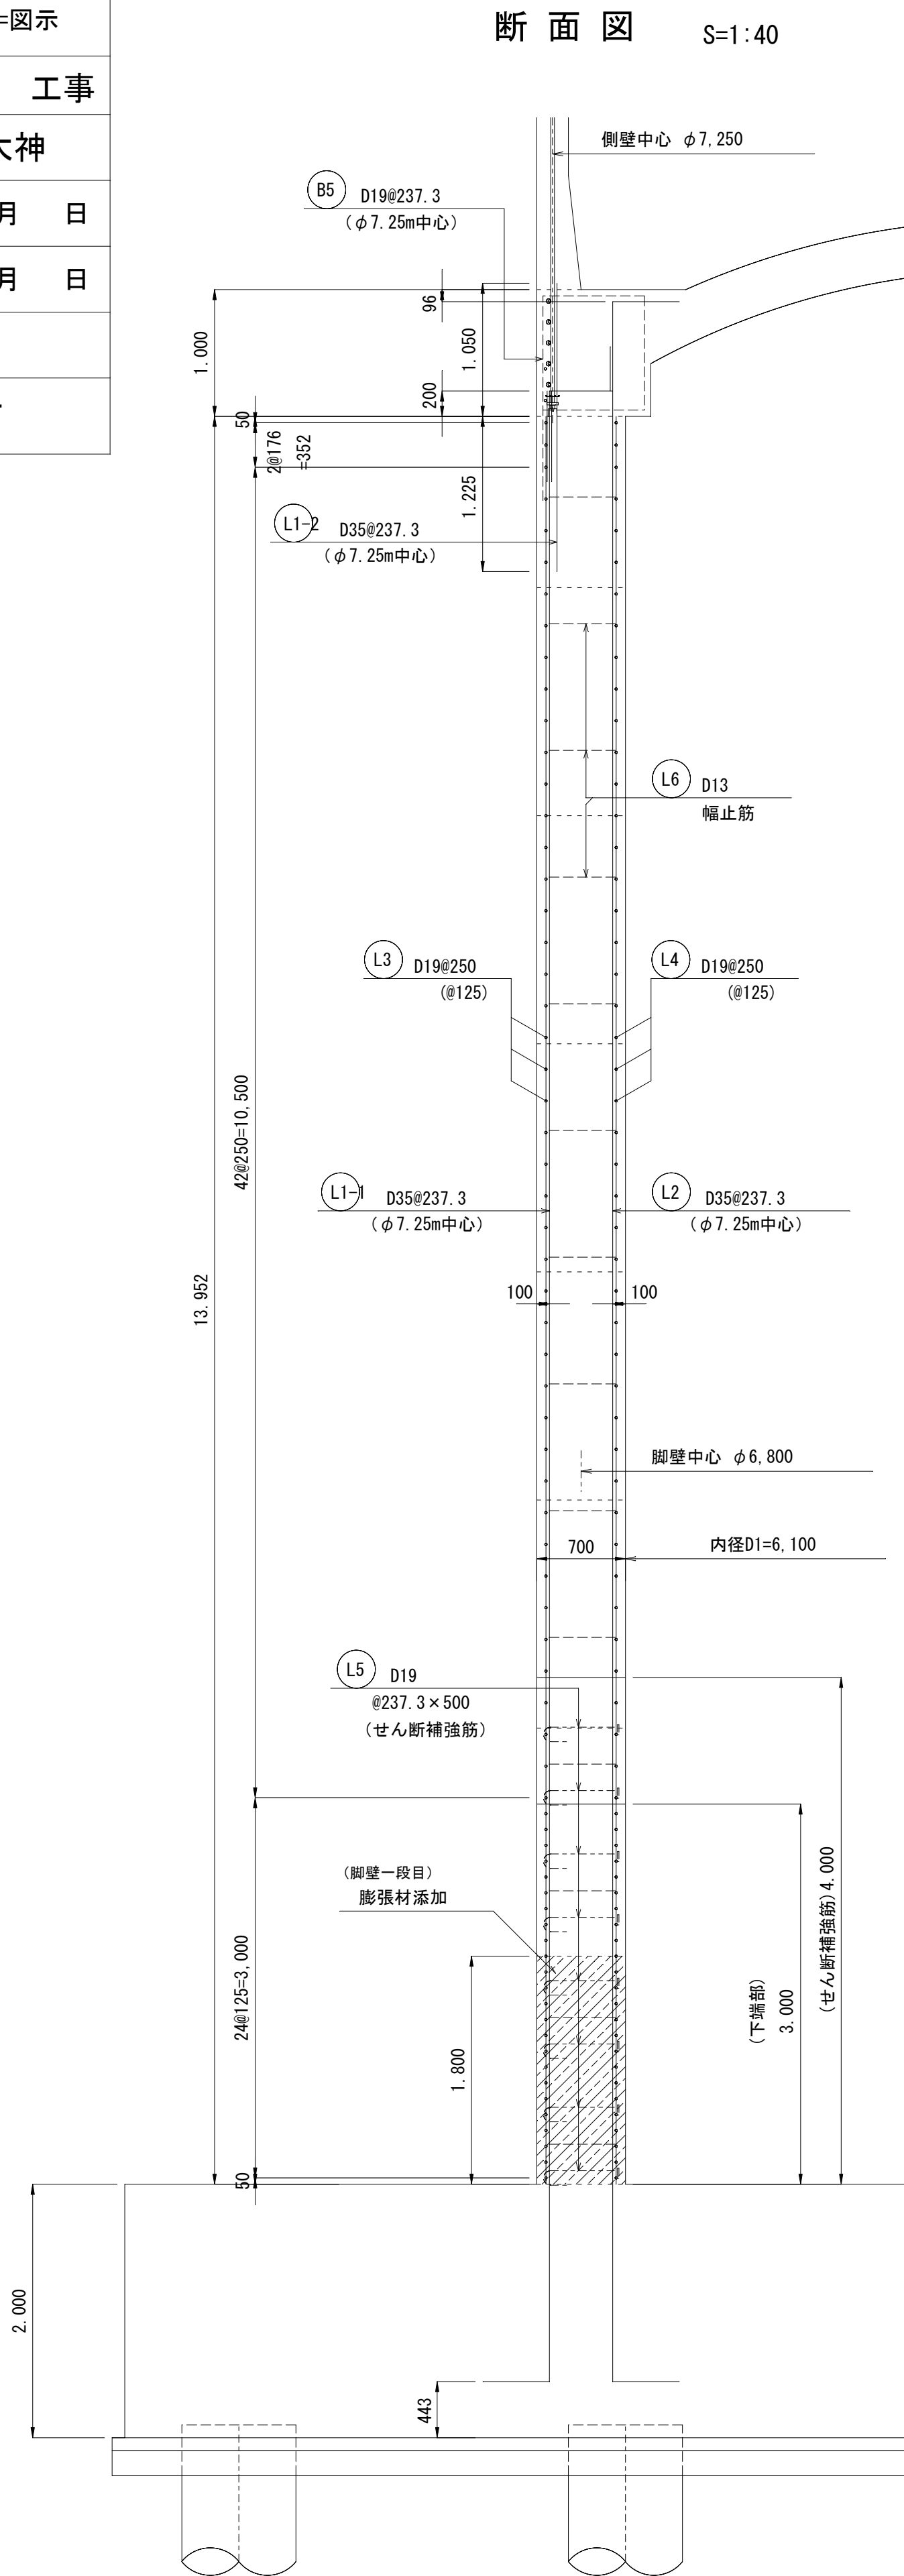

断面詳細図 S=1:20

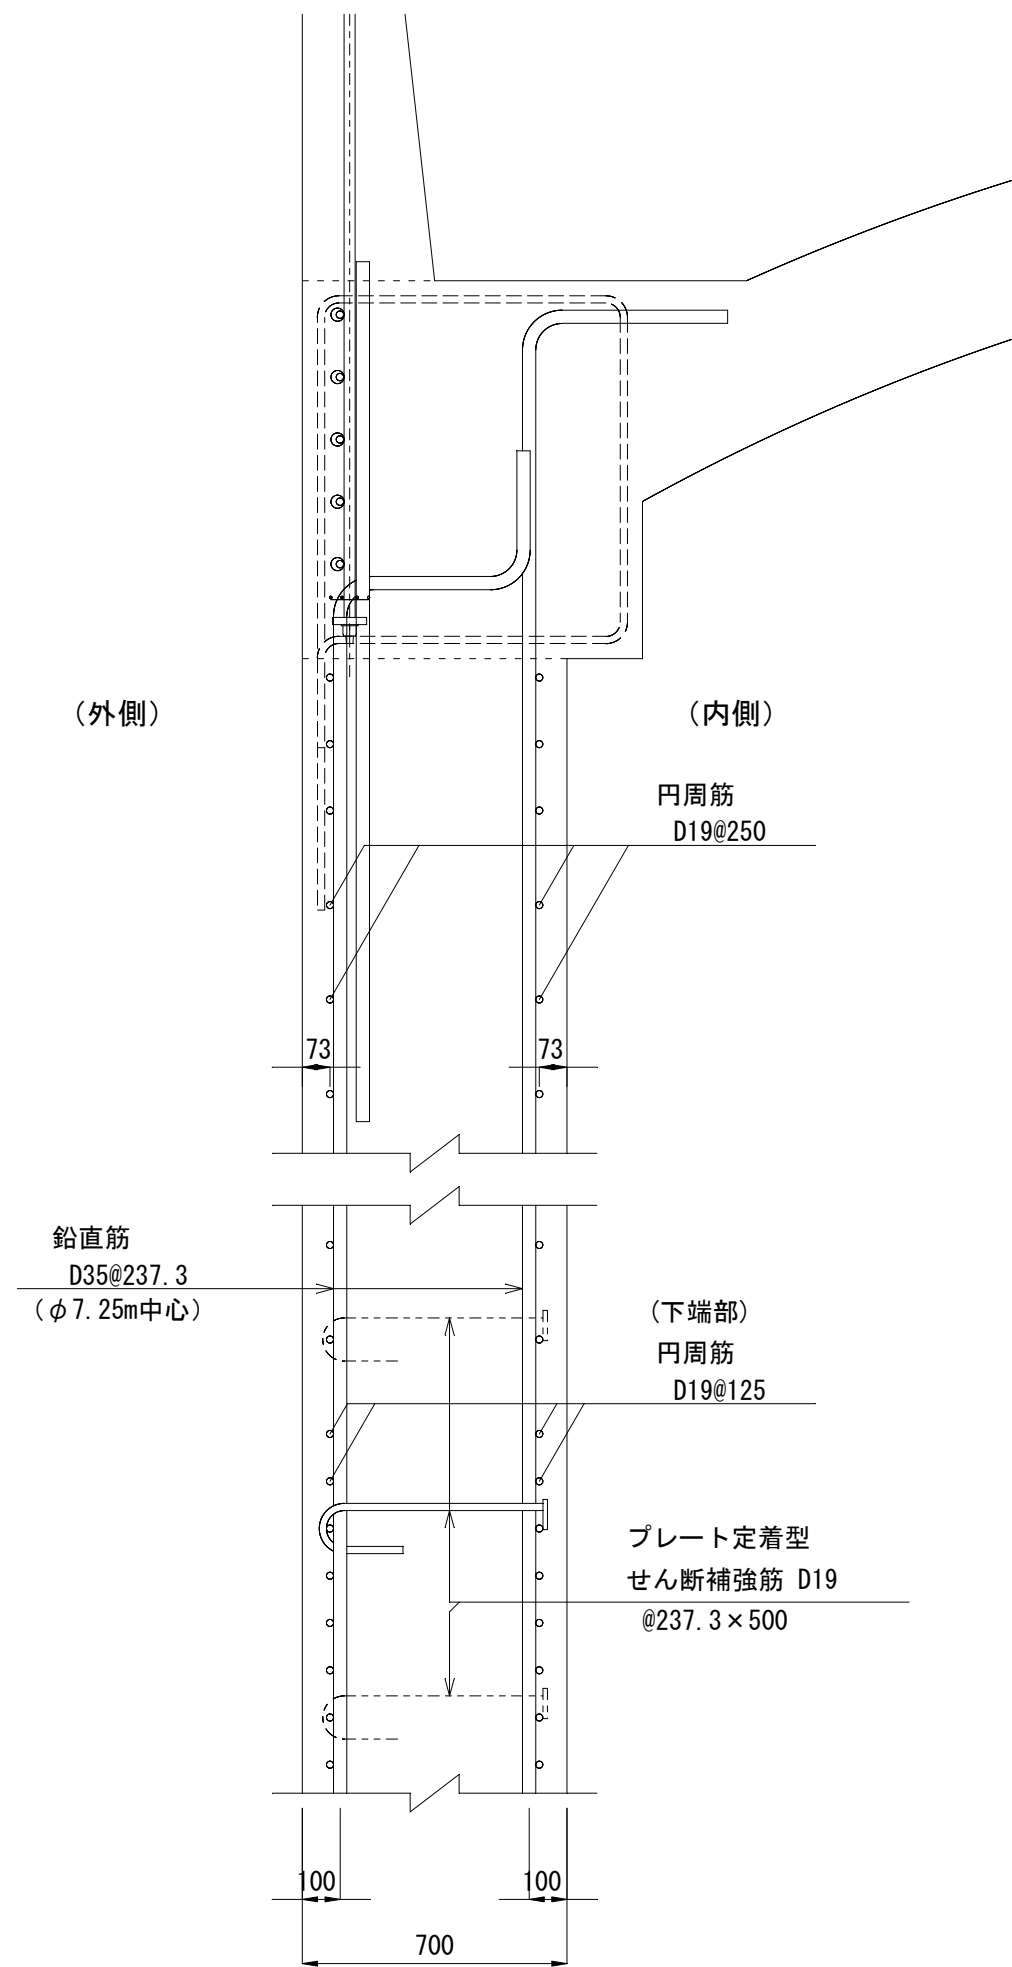

配管補強筋 (N=各1ヶ所)

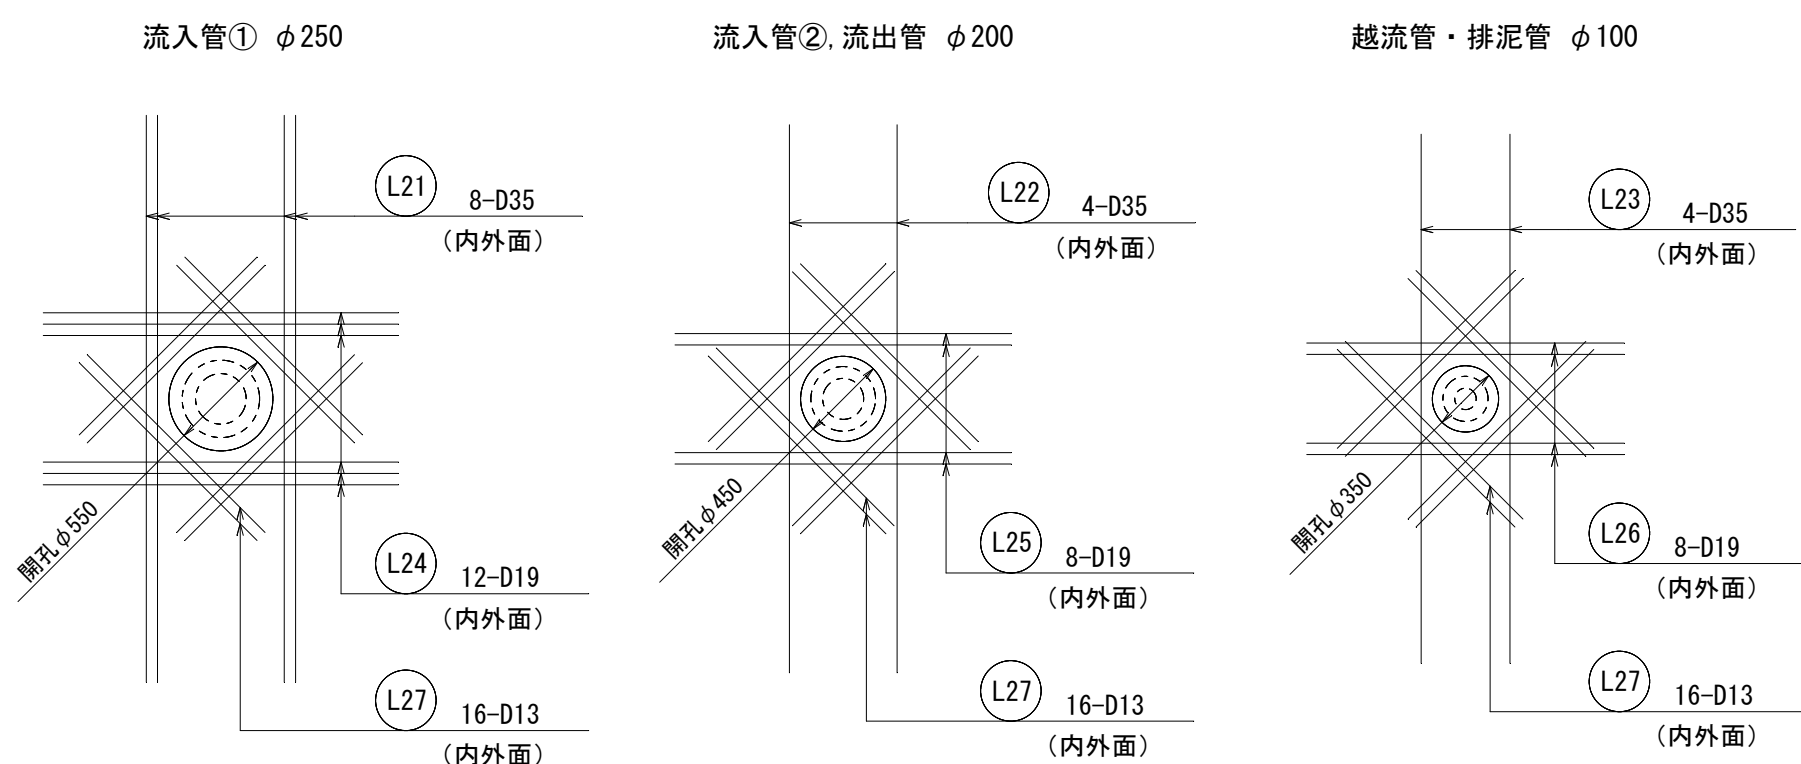


※ 配管周りはモルタルにて充填すること。

※ 鉄筋継手位置は、同一断面とならないように鉄筋径の25倍以上ずらすものとする。


令和	年度	
脚壁配筋図(2)		S=図示
三尺山高架水槽築造	工事	
速見郡日出町大字大神		
測 量	令和	年 月 日
設 計	令和	年 月 日
H-09		
大分県日出町		

脚 壁 配 筋 図 (2)


断 面 図 S=1:60

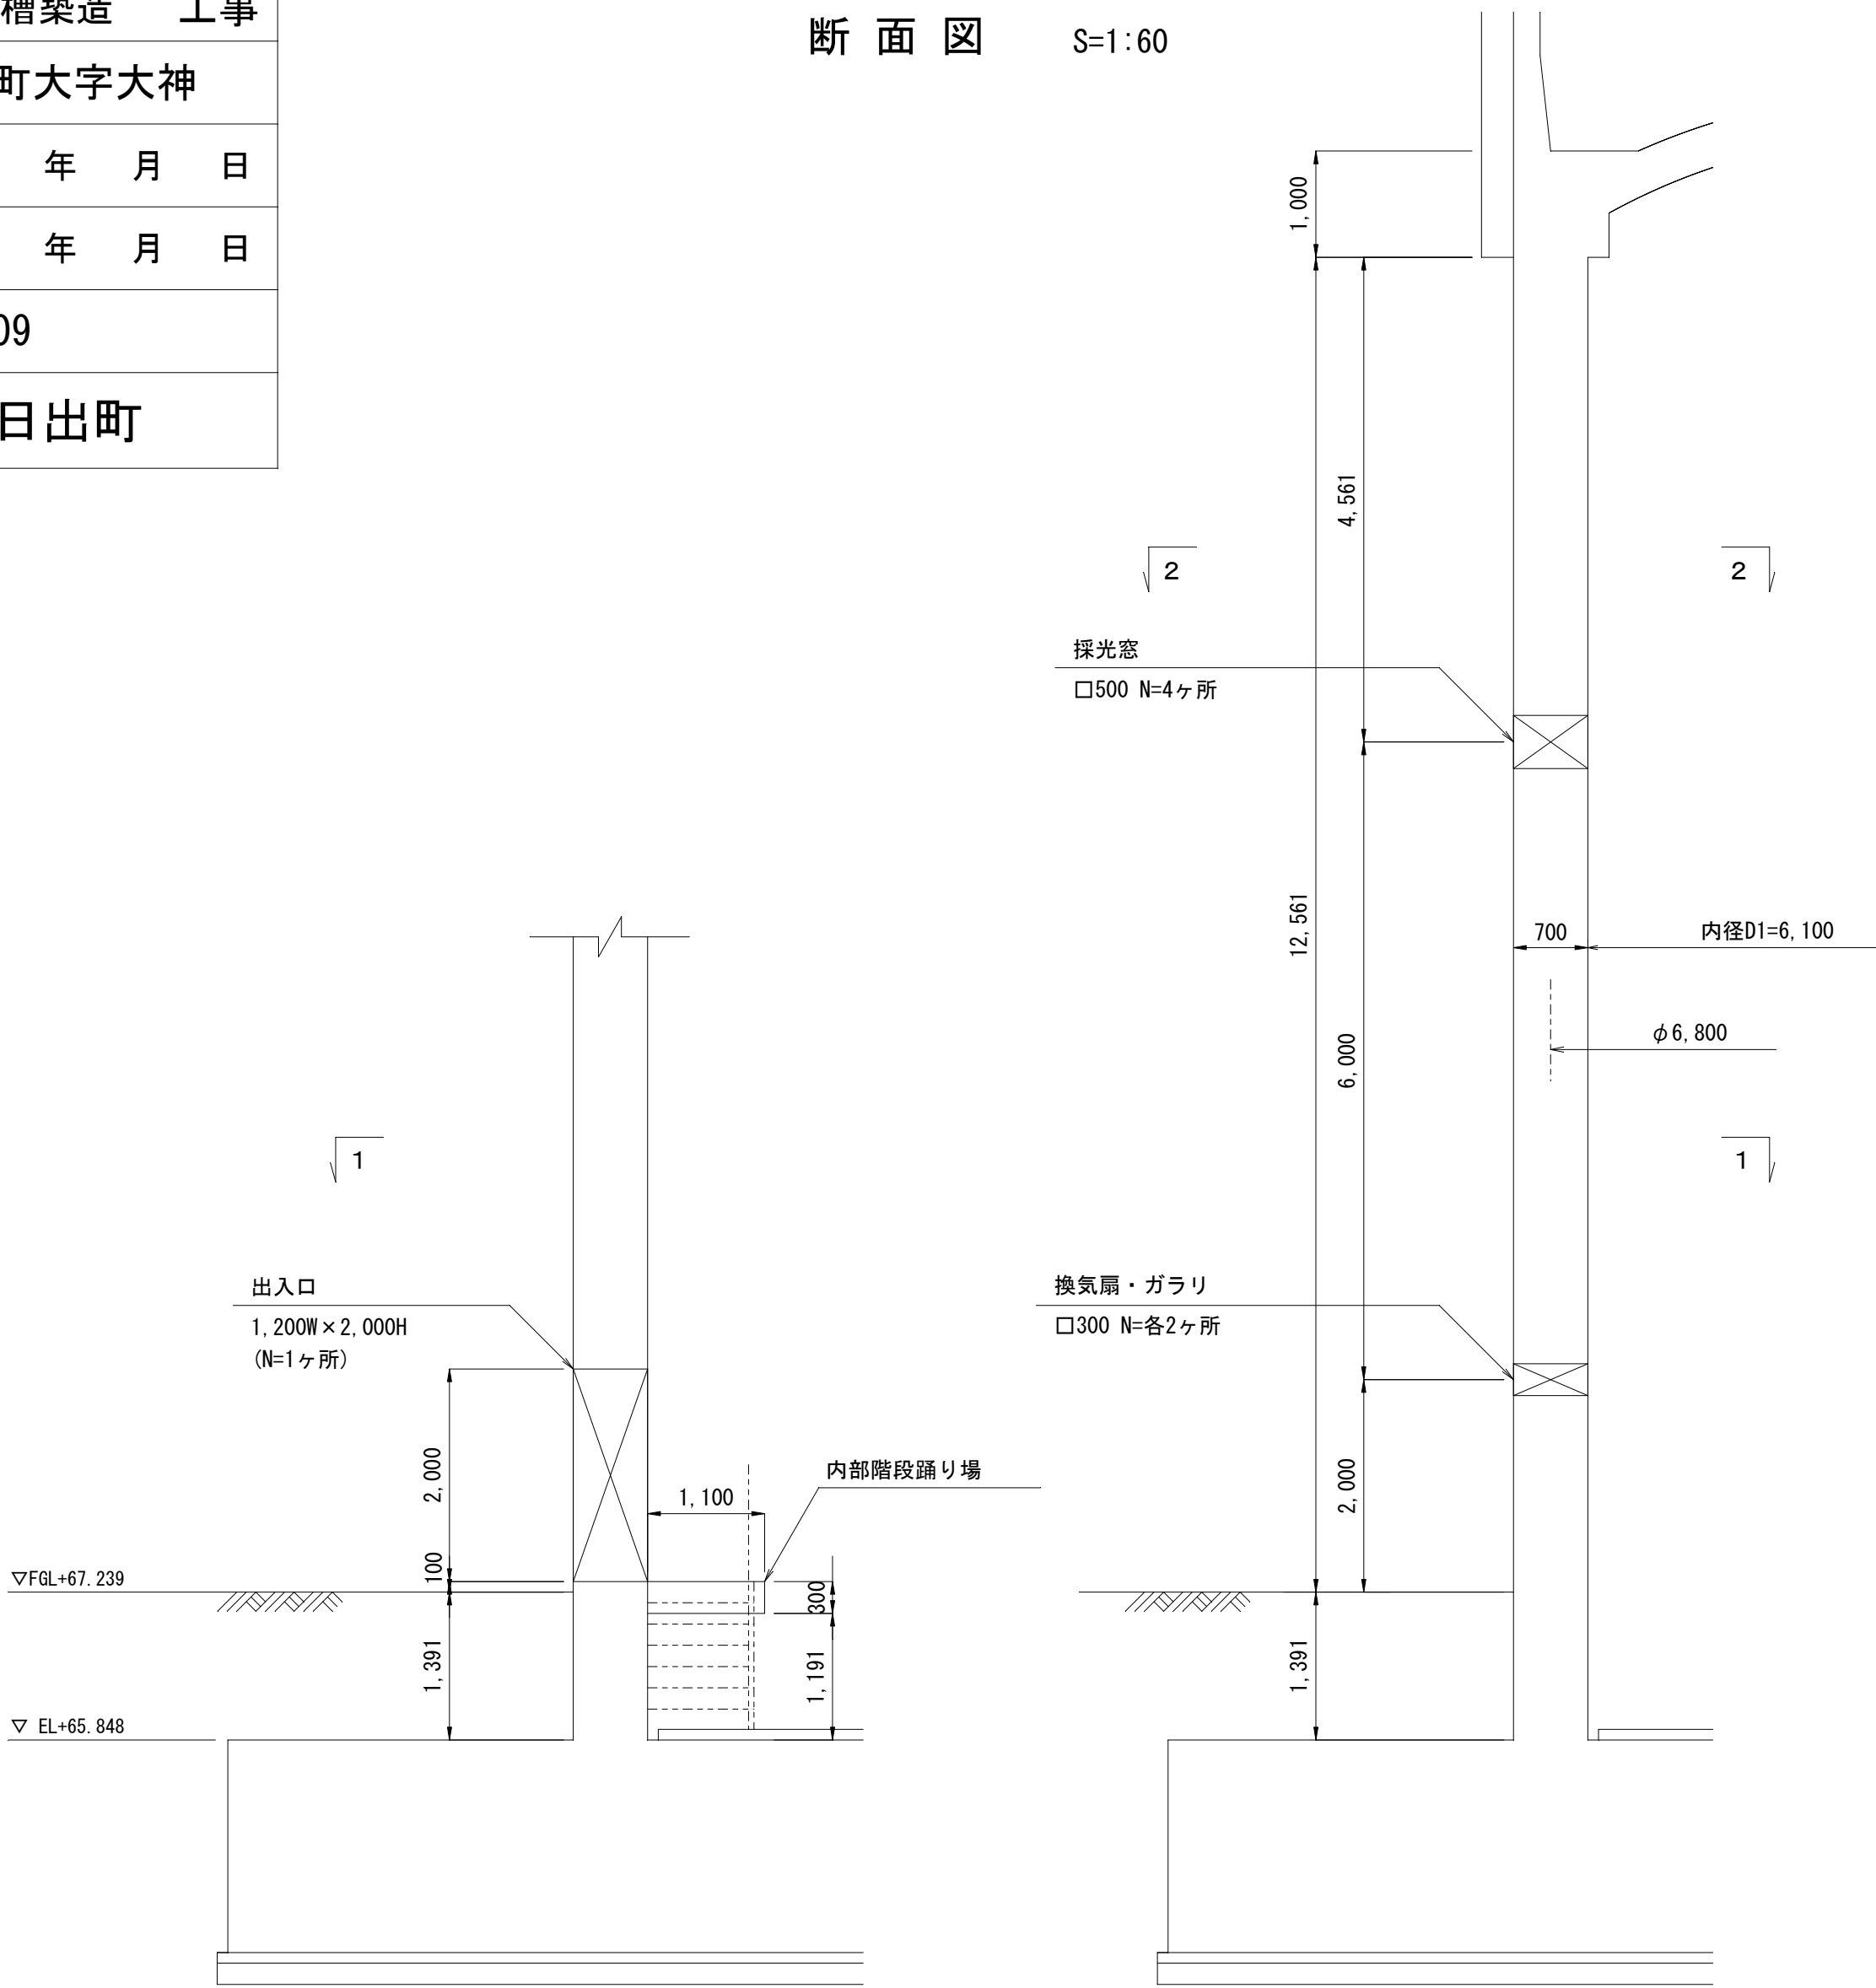


断 面 図 S=1:60

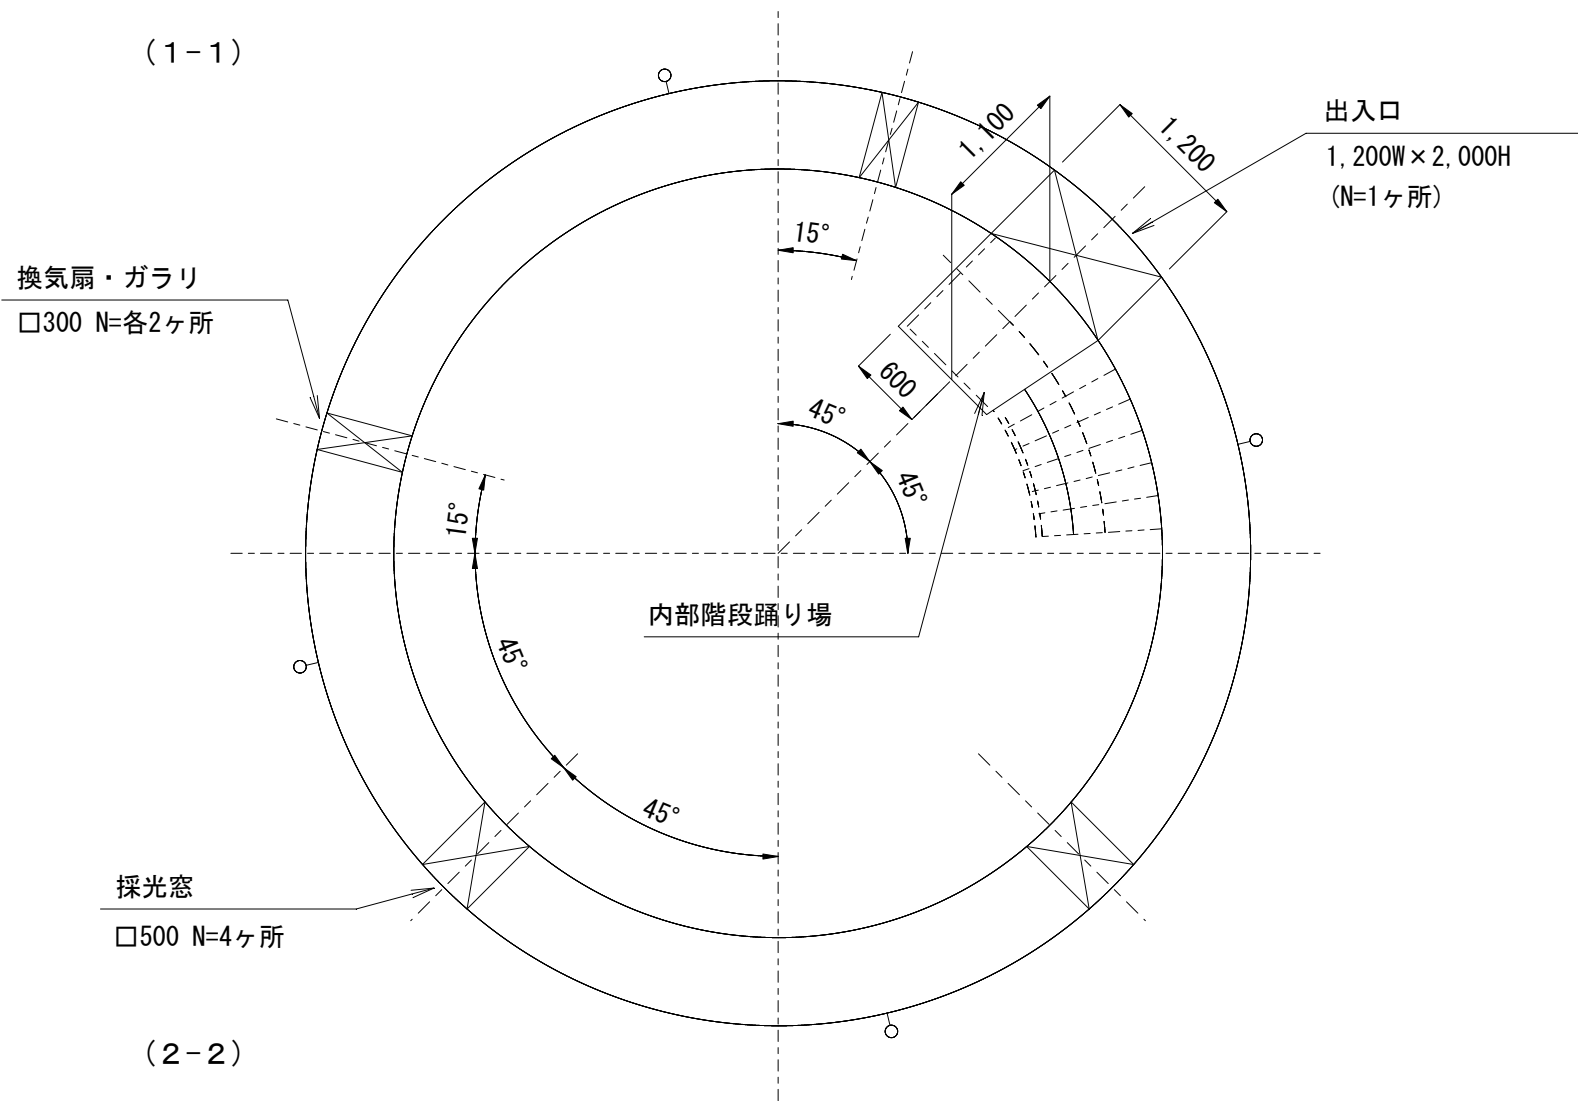


開口補強筋 S=1:30

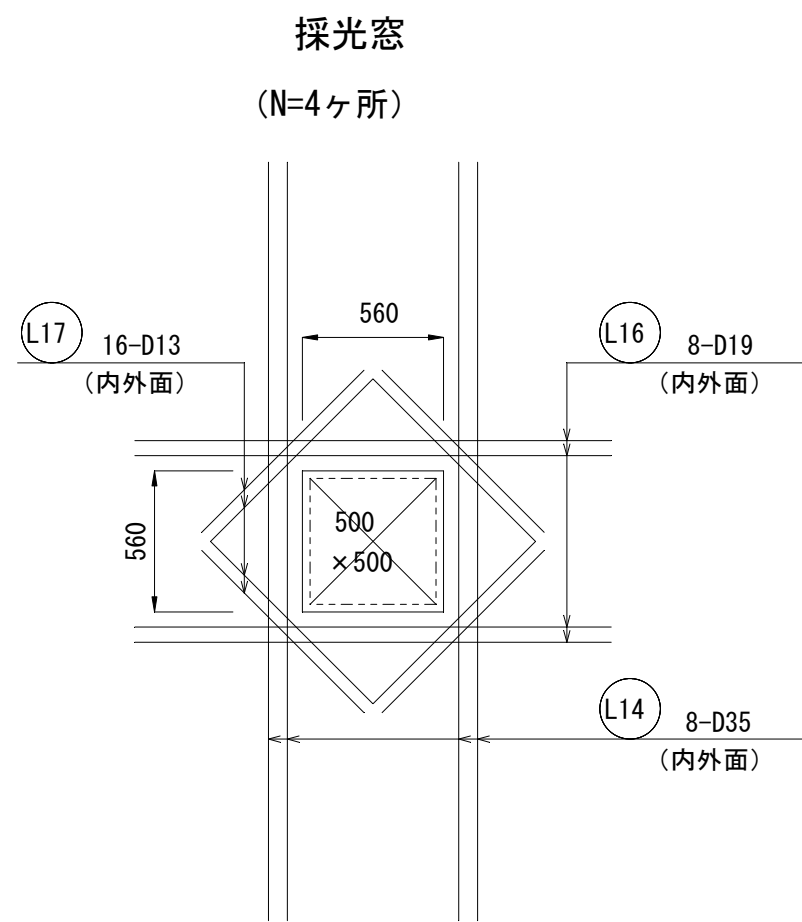



換気扇・ガラリ (N=各2ヶ所)

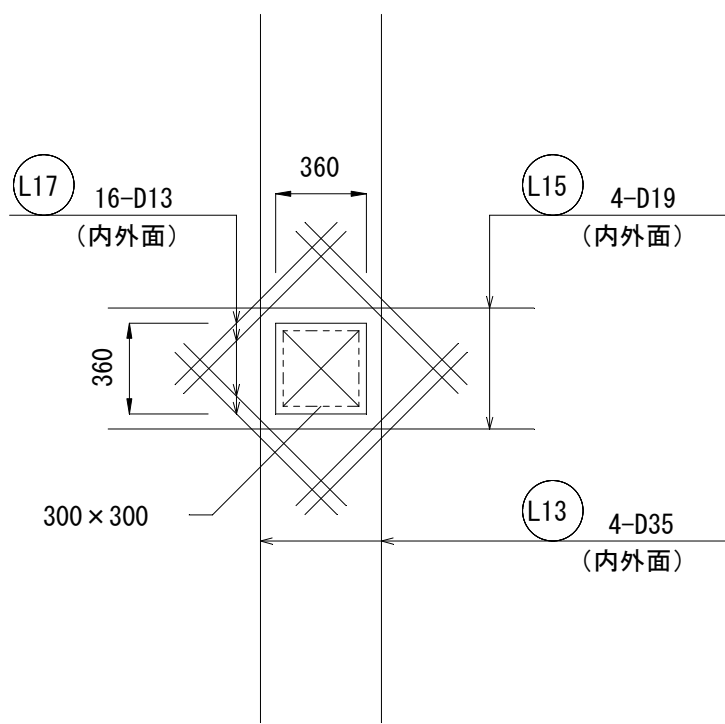


出入口 (N=1ヶ所)

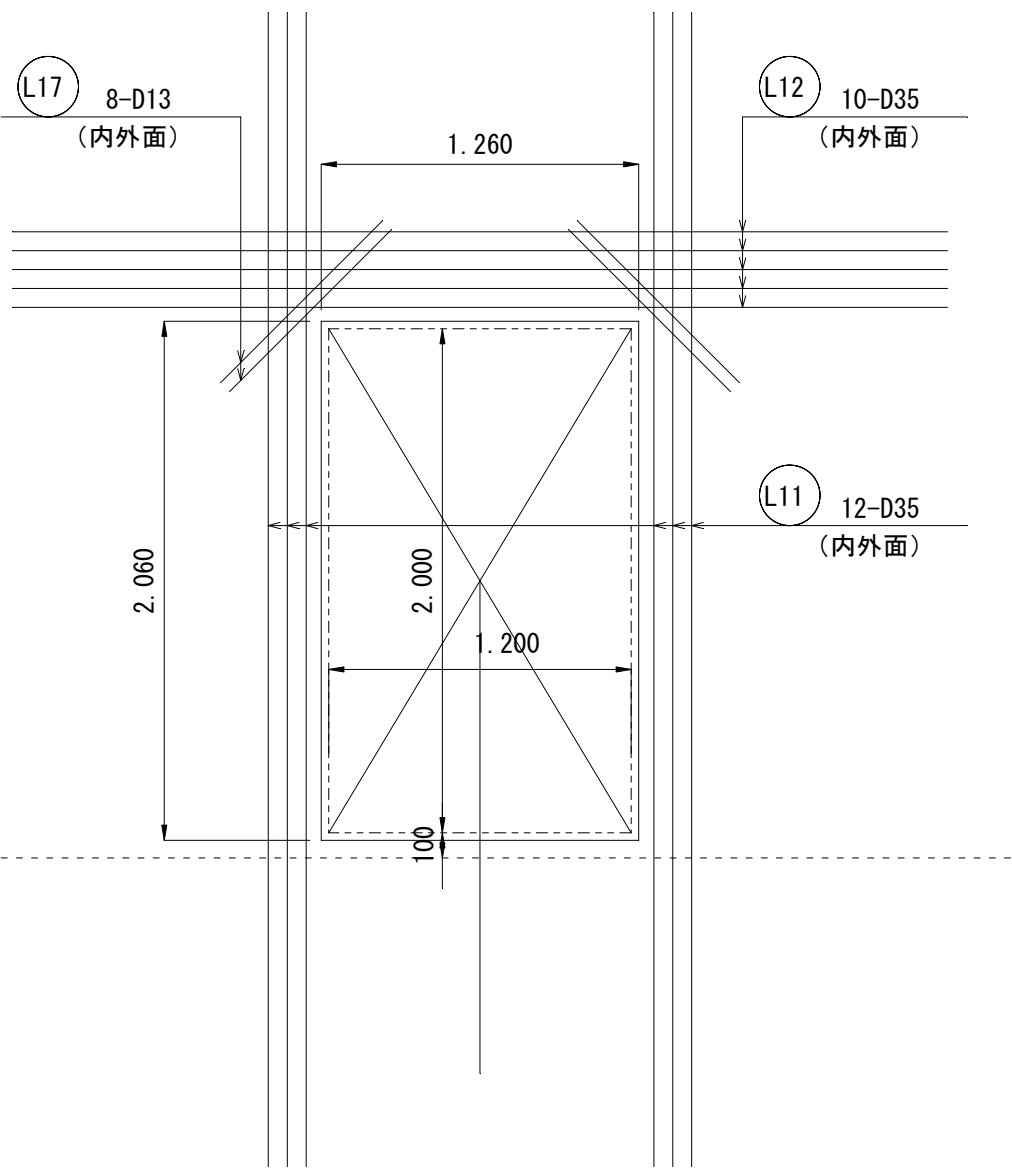

内部階段踊り場配筋図 S=1:30

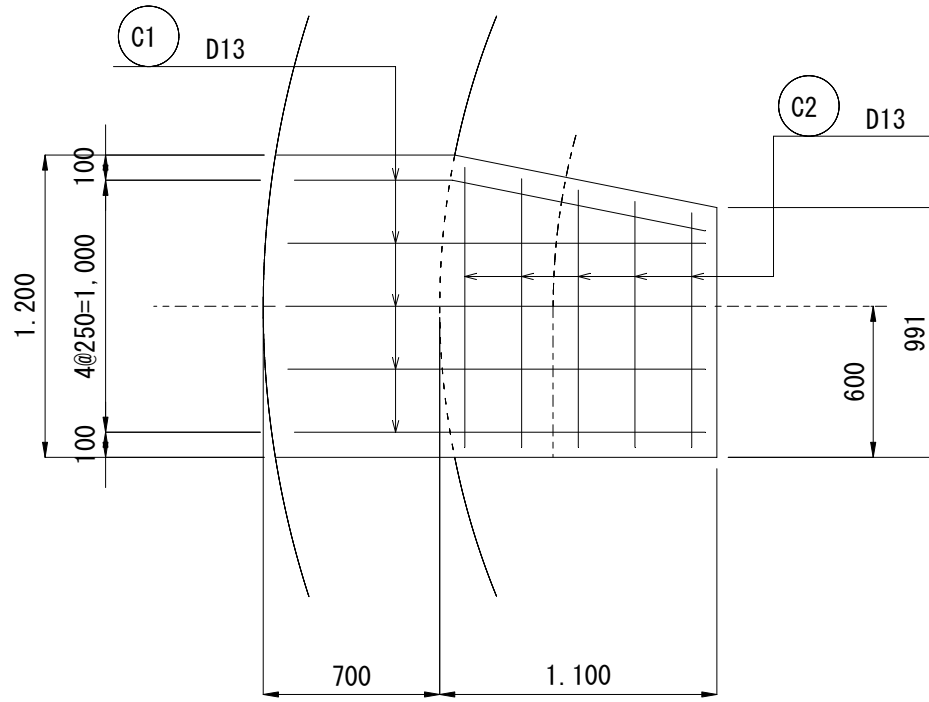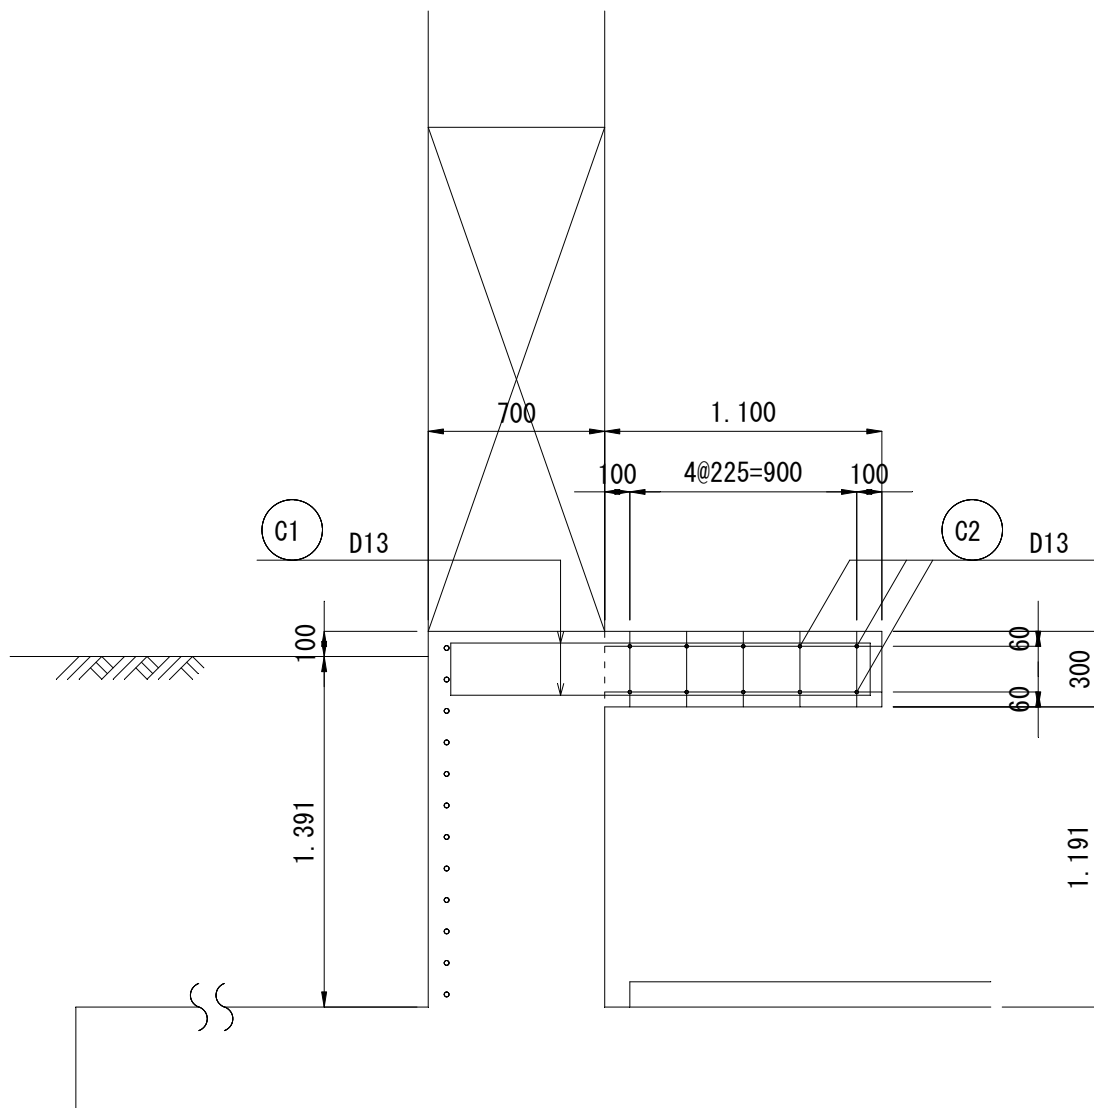

(かぶせ筋)

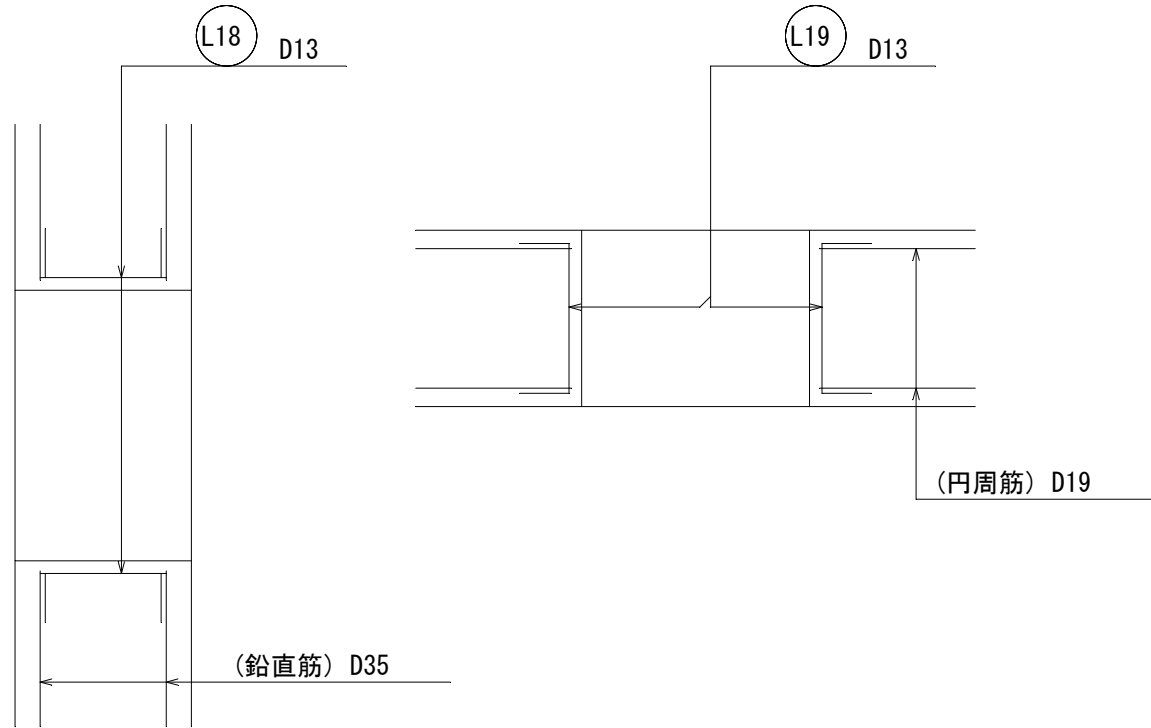


※ 開口部寸法・位置を確認のこと。
※ 開口部により切断される鉄筋の端部には かぶせ筋を施す。
※ 開口部により配置できないせん断補強筋 (L5 D19@237.3×500) は、
開口部周辺に配置すること。


令和 年度	
側壁配筋図	S=図示
三尺山高架水槽築造 工事	
速見郡日出町大字大神	
測 量	令和 年 月 日
設 計	令和 年 月 日
H-11	
大分県日出町	

側 壁 配 筋 図


断 面 図 S=1:40

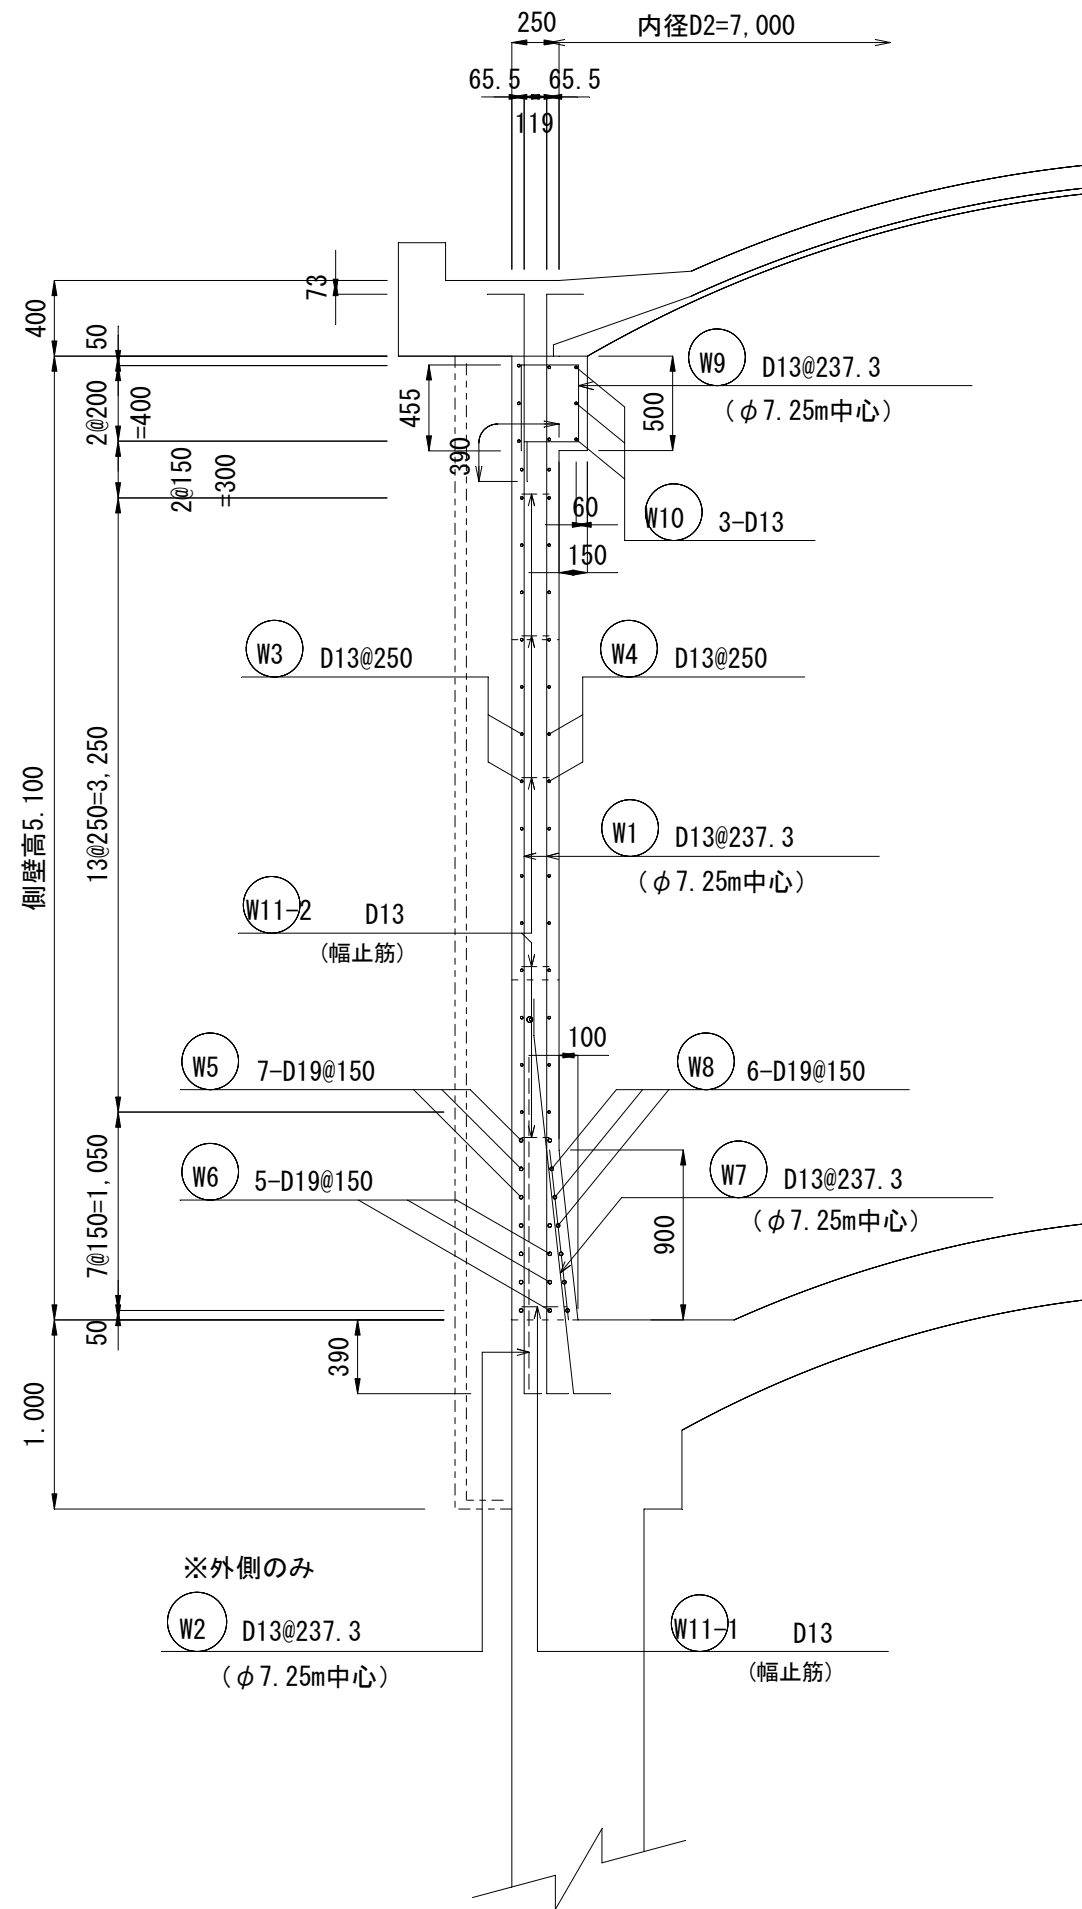

展 開 図 S=1:40

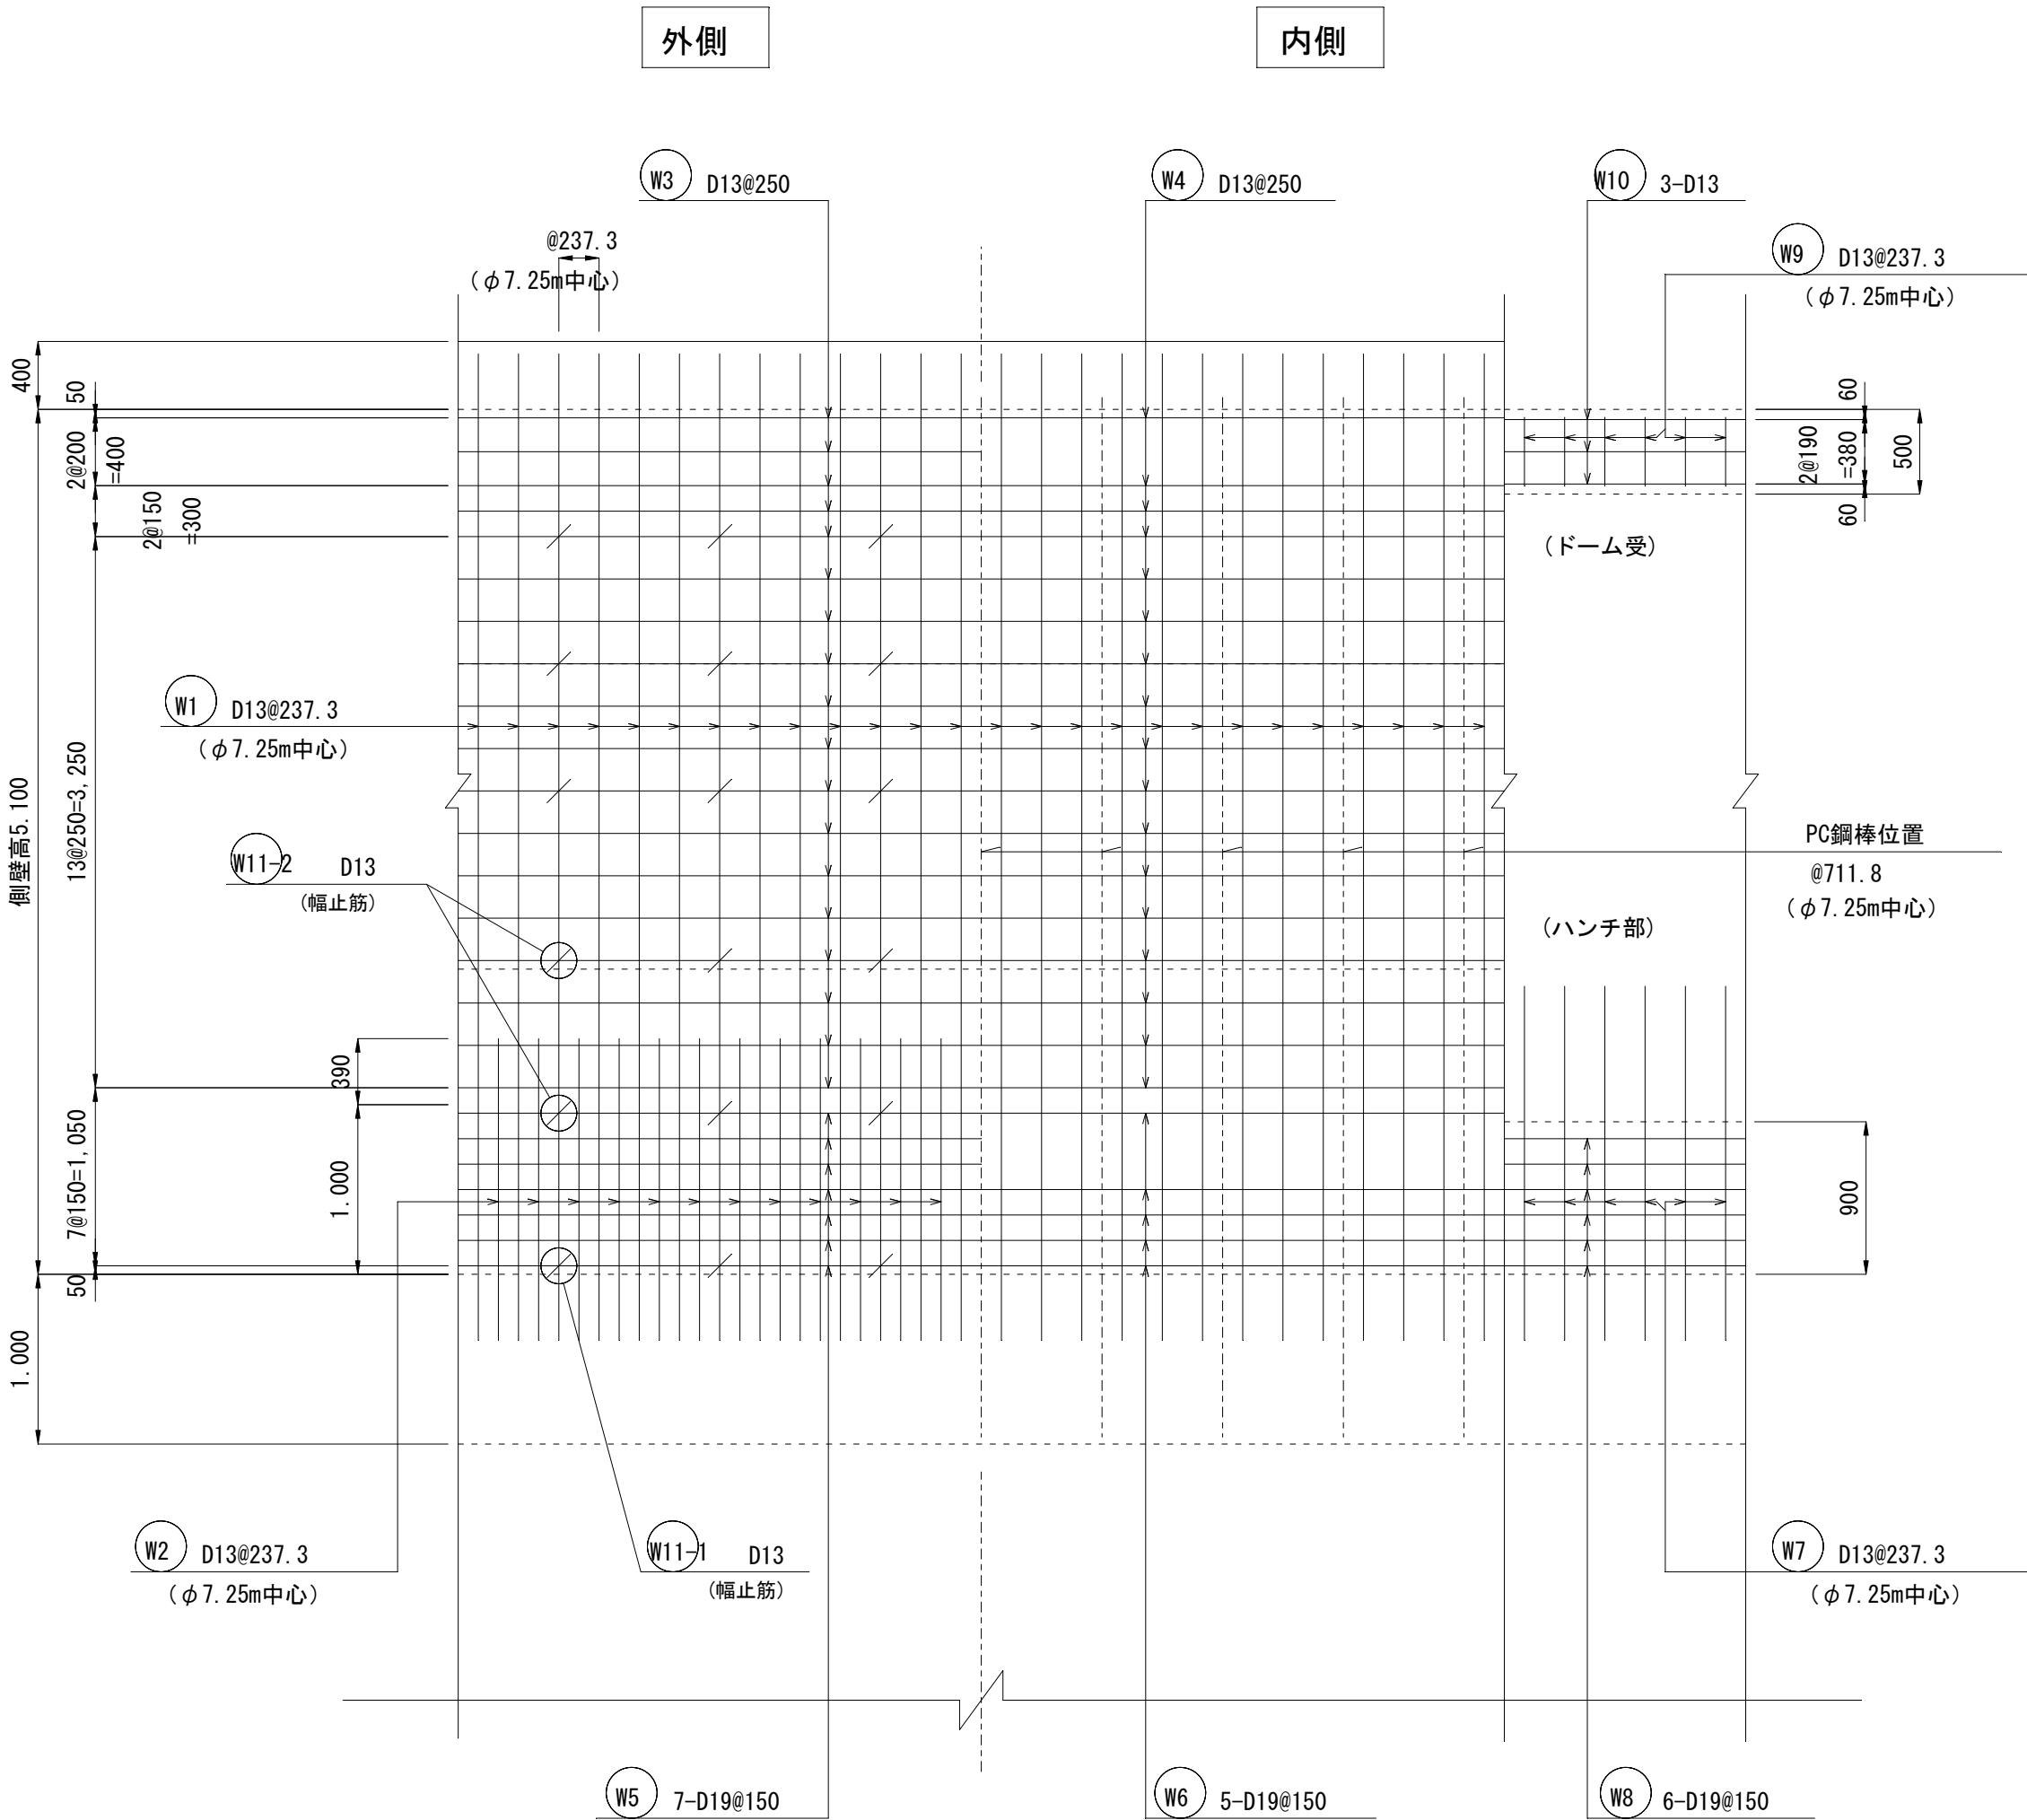


ピラスター
(N=4ヶ所)

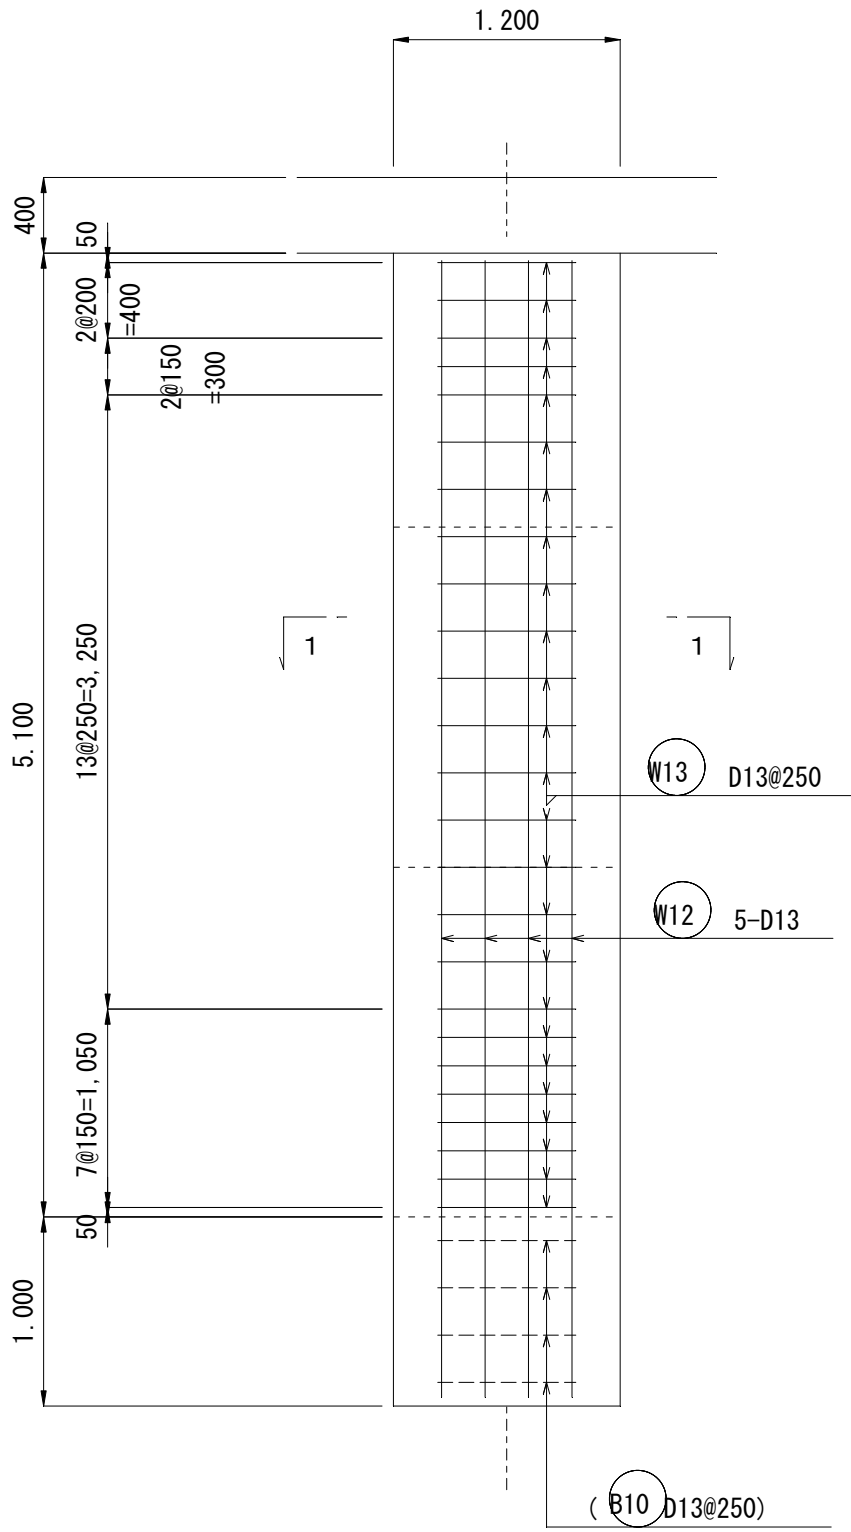


断面詳細図 S=1:10


※の寸法は、純かぶりを示す。

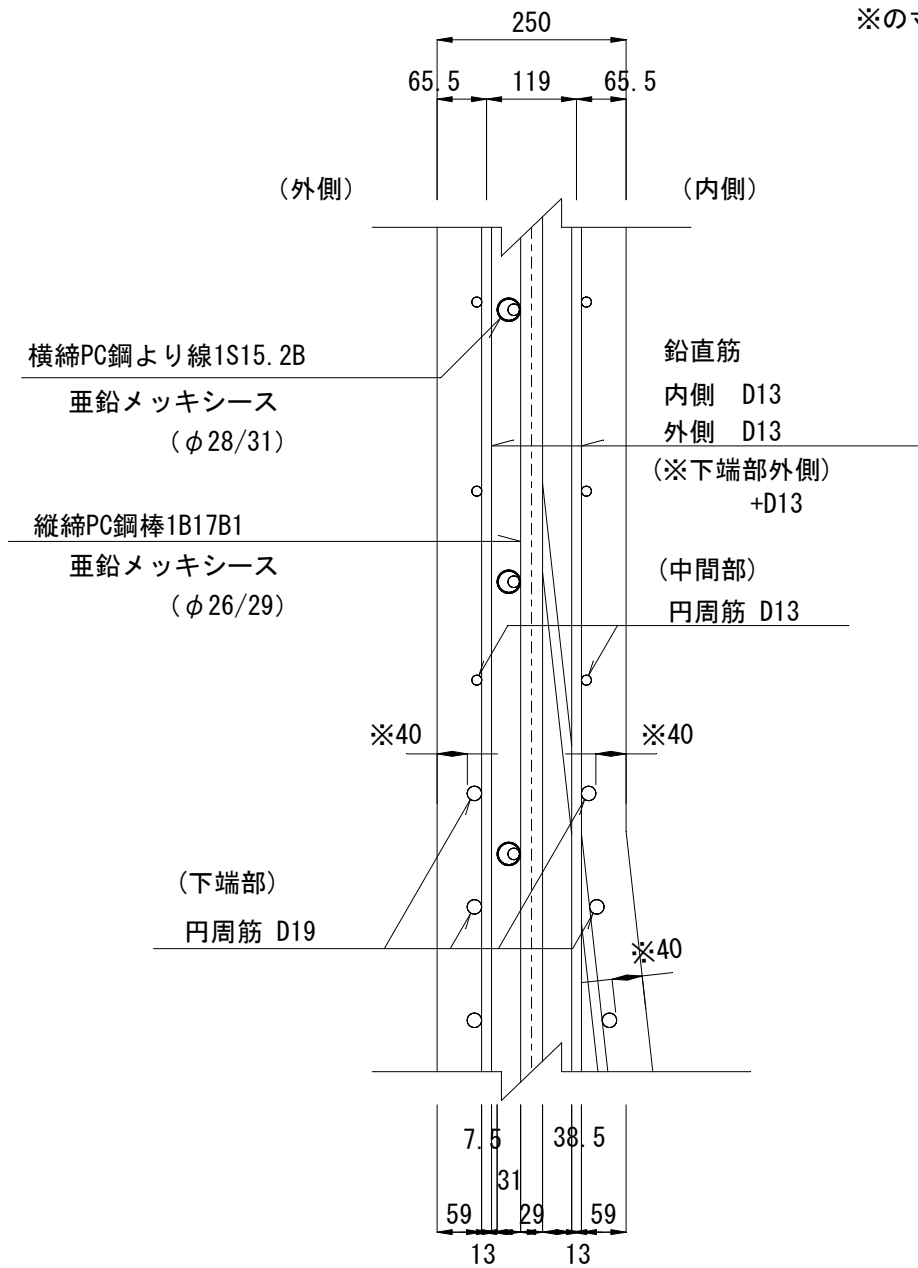

(木コン跡処理)

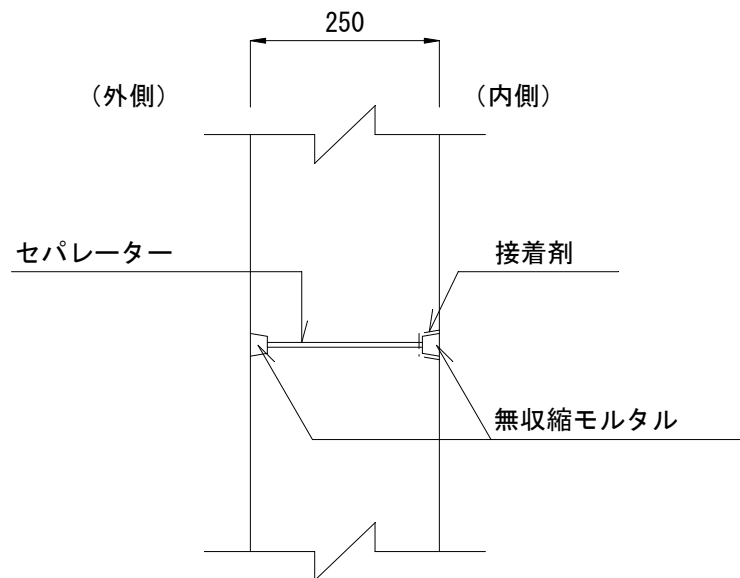

1-1


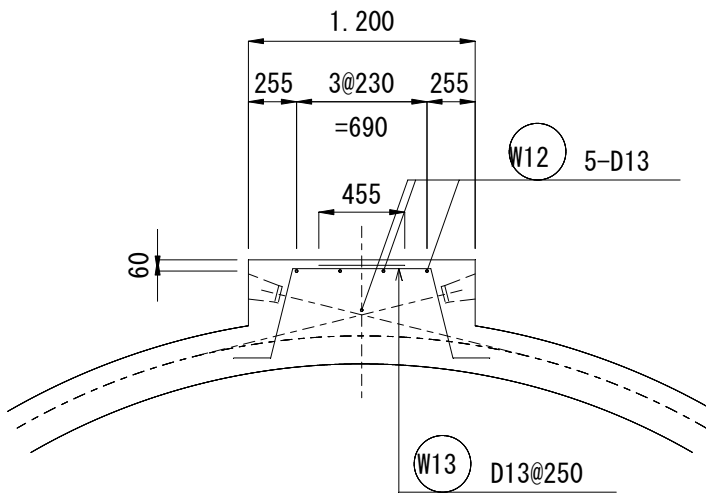


令和 年度		
PC鋼材配置図		S=図示
三尺山高架水槽築造 工事		
速見郡日出町大字大神		
測 量	令和 年 月 日	
設 計	令和 年 月 日	
H-12		
大分県日出町		

PC鋼材配置図


PC鋼材配置図

S=1:40

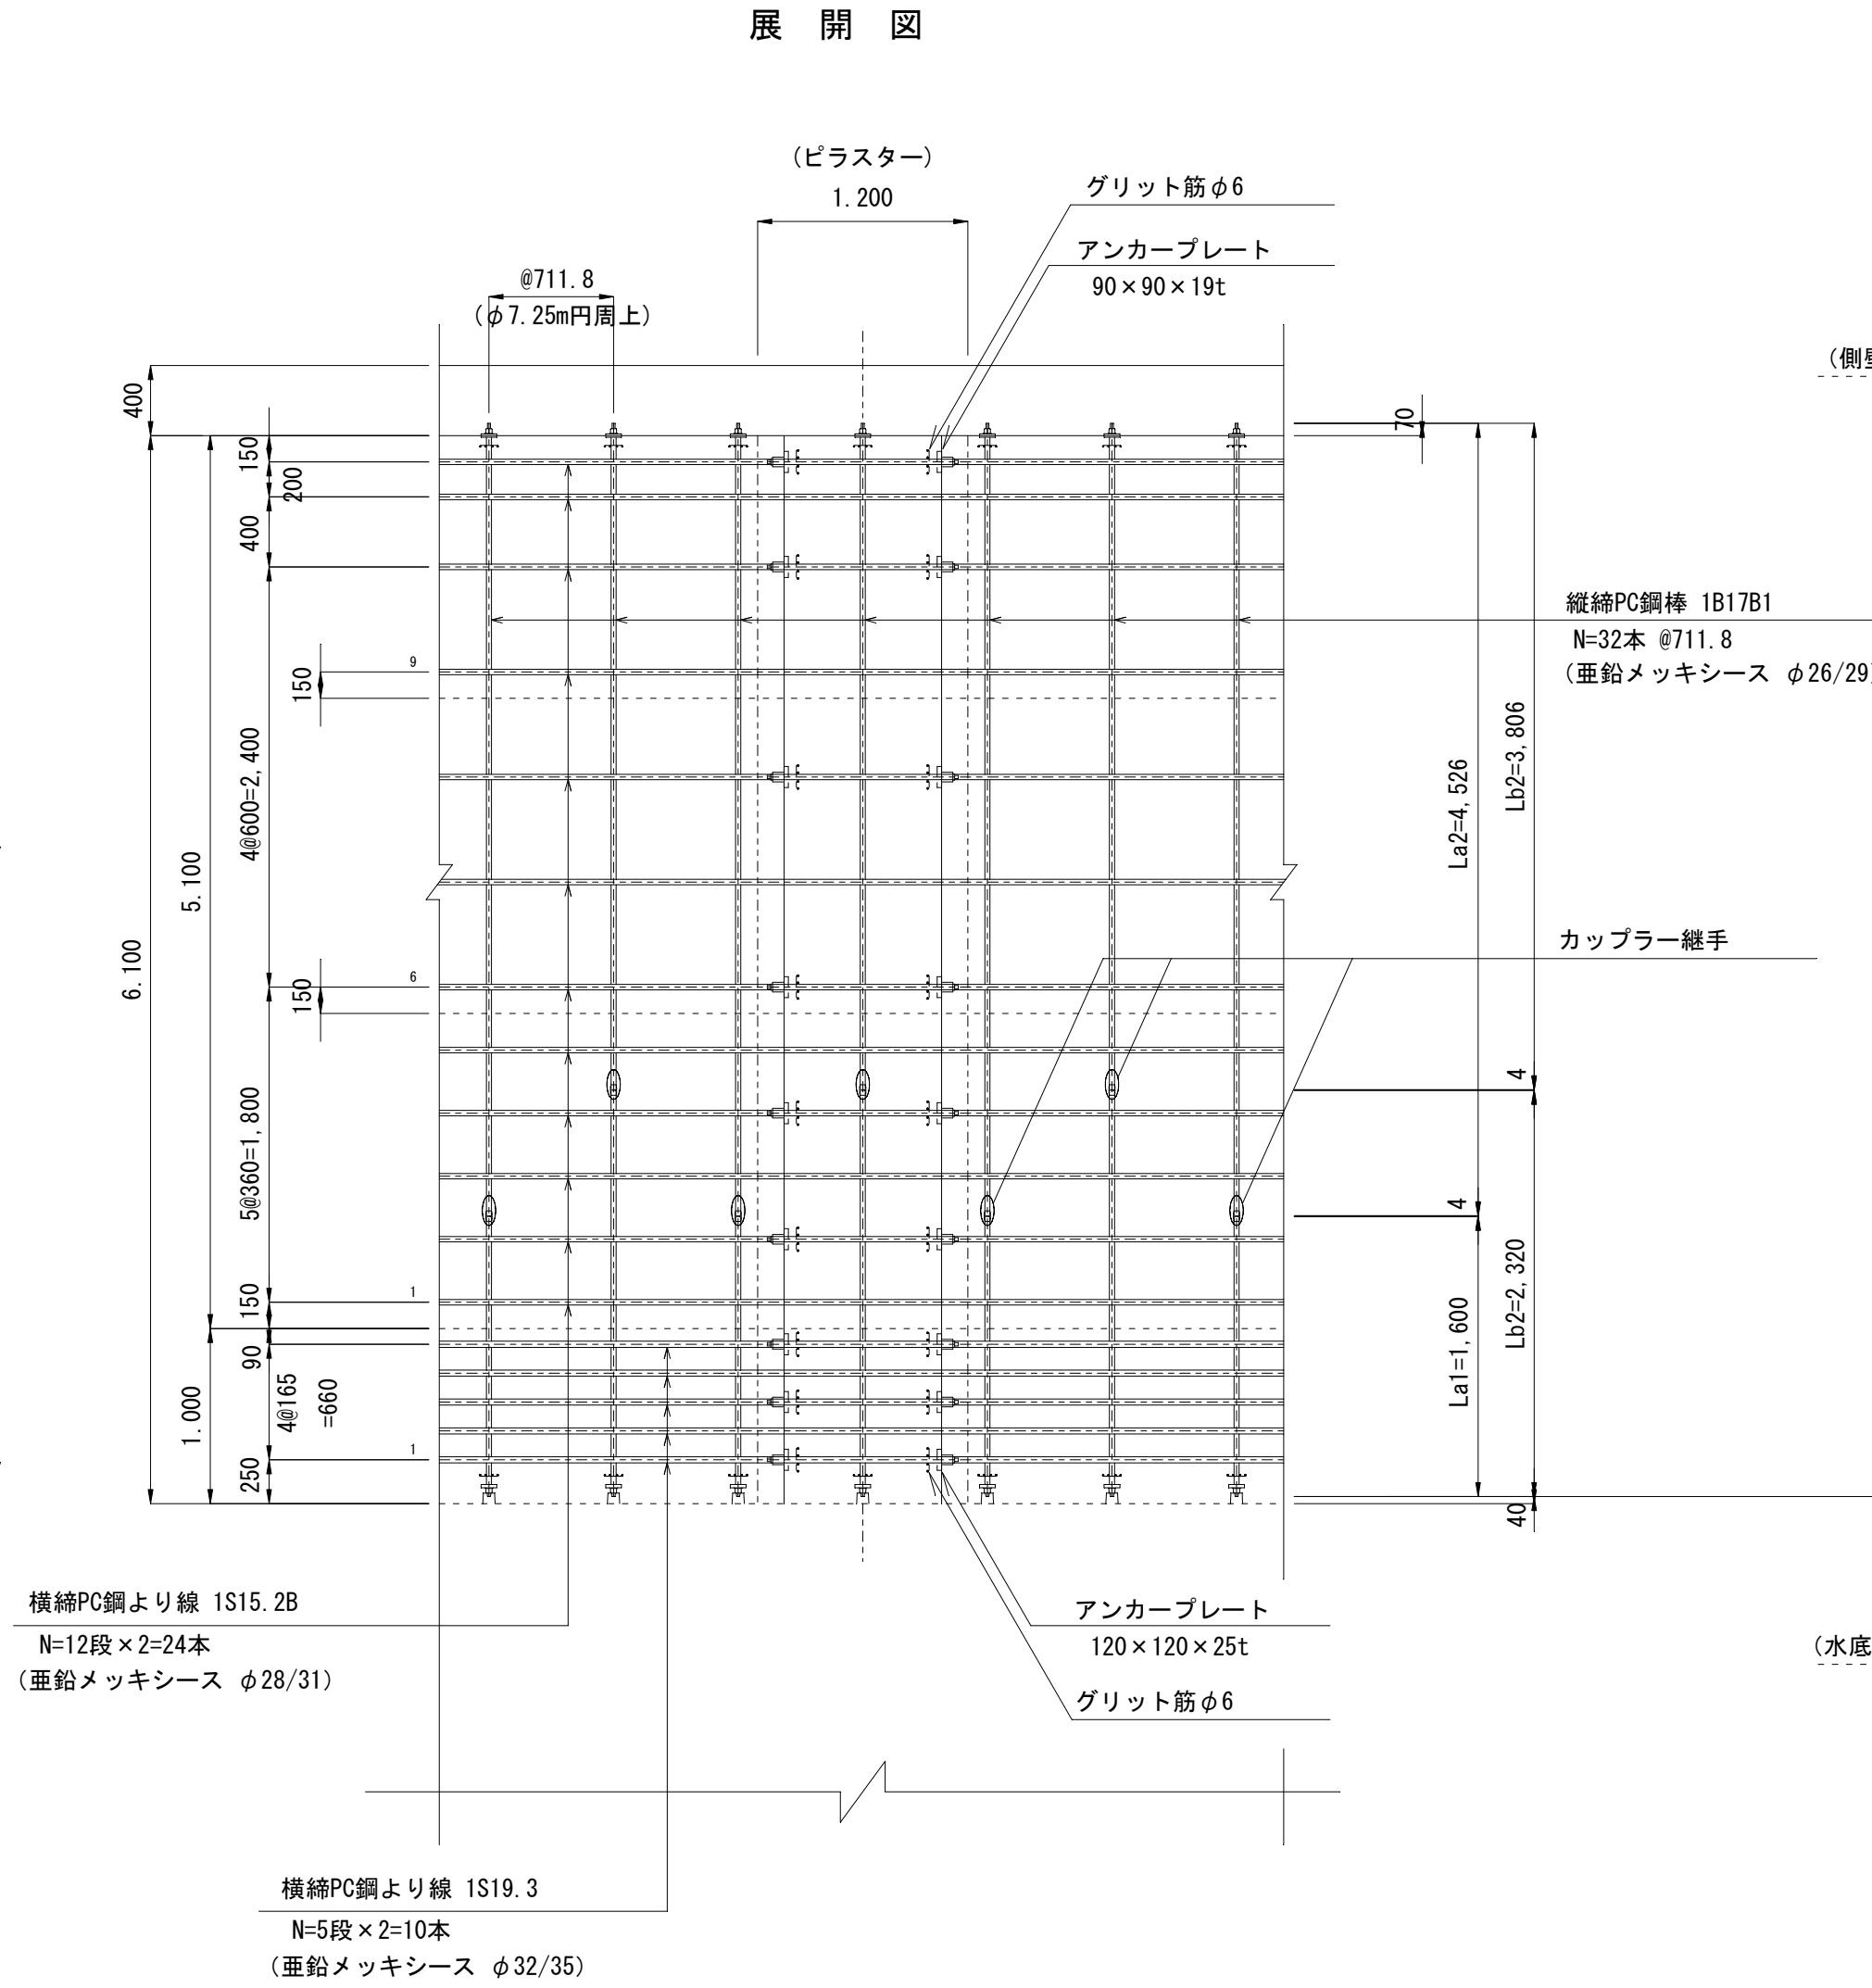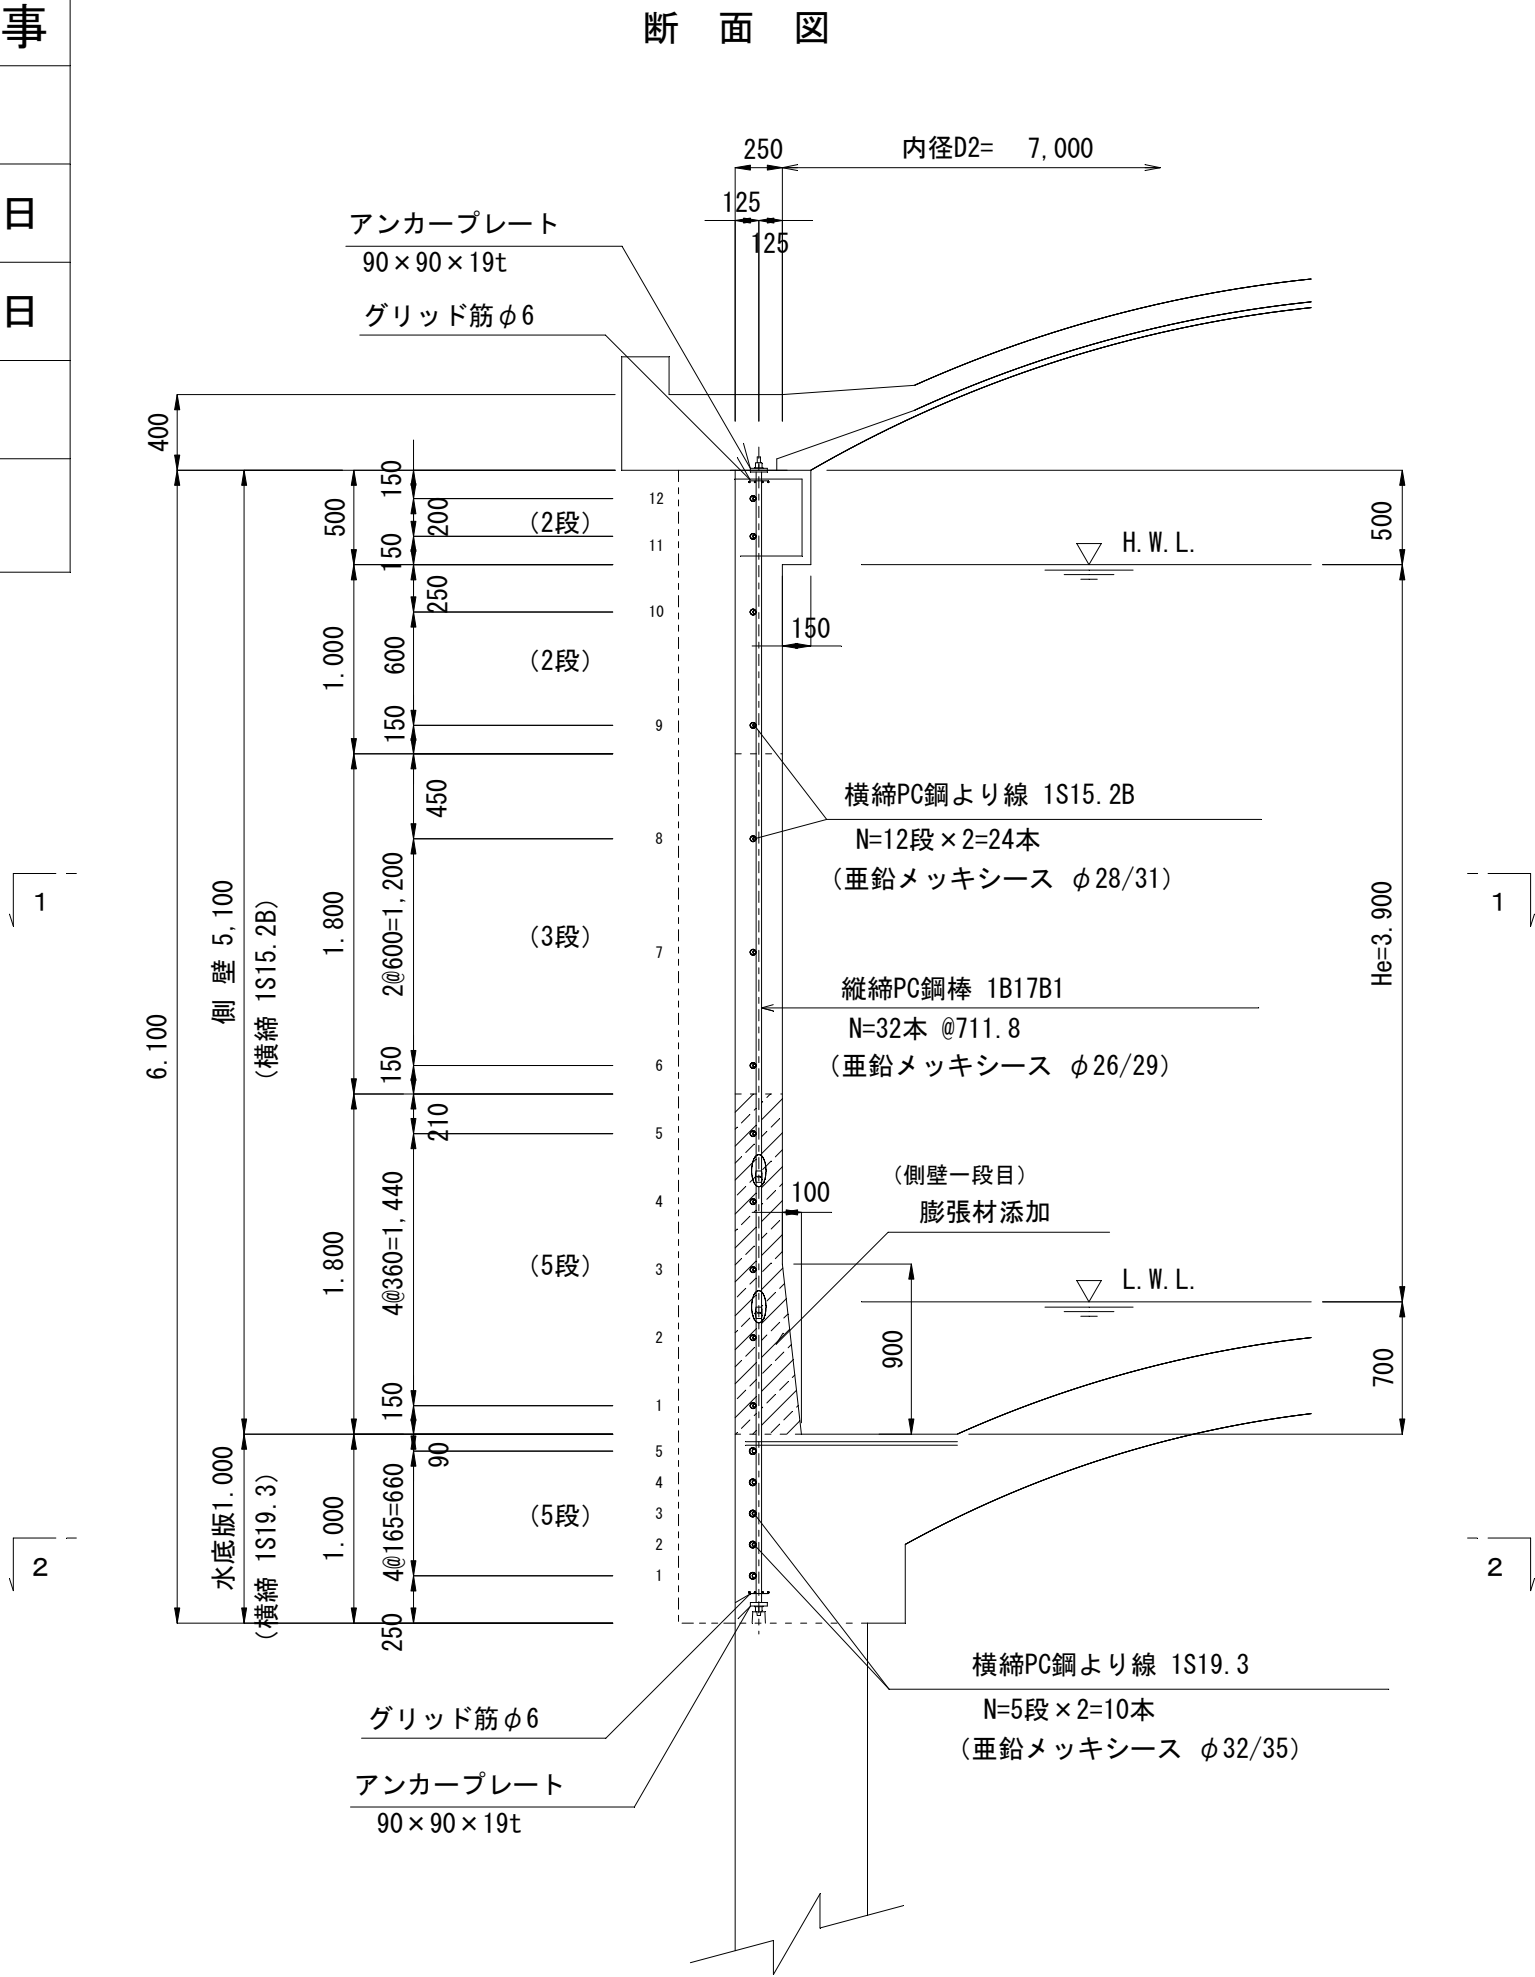

縦締定着部詳細図

S=1:10

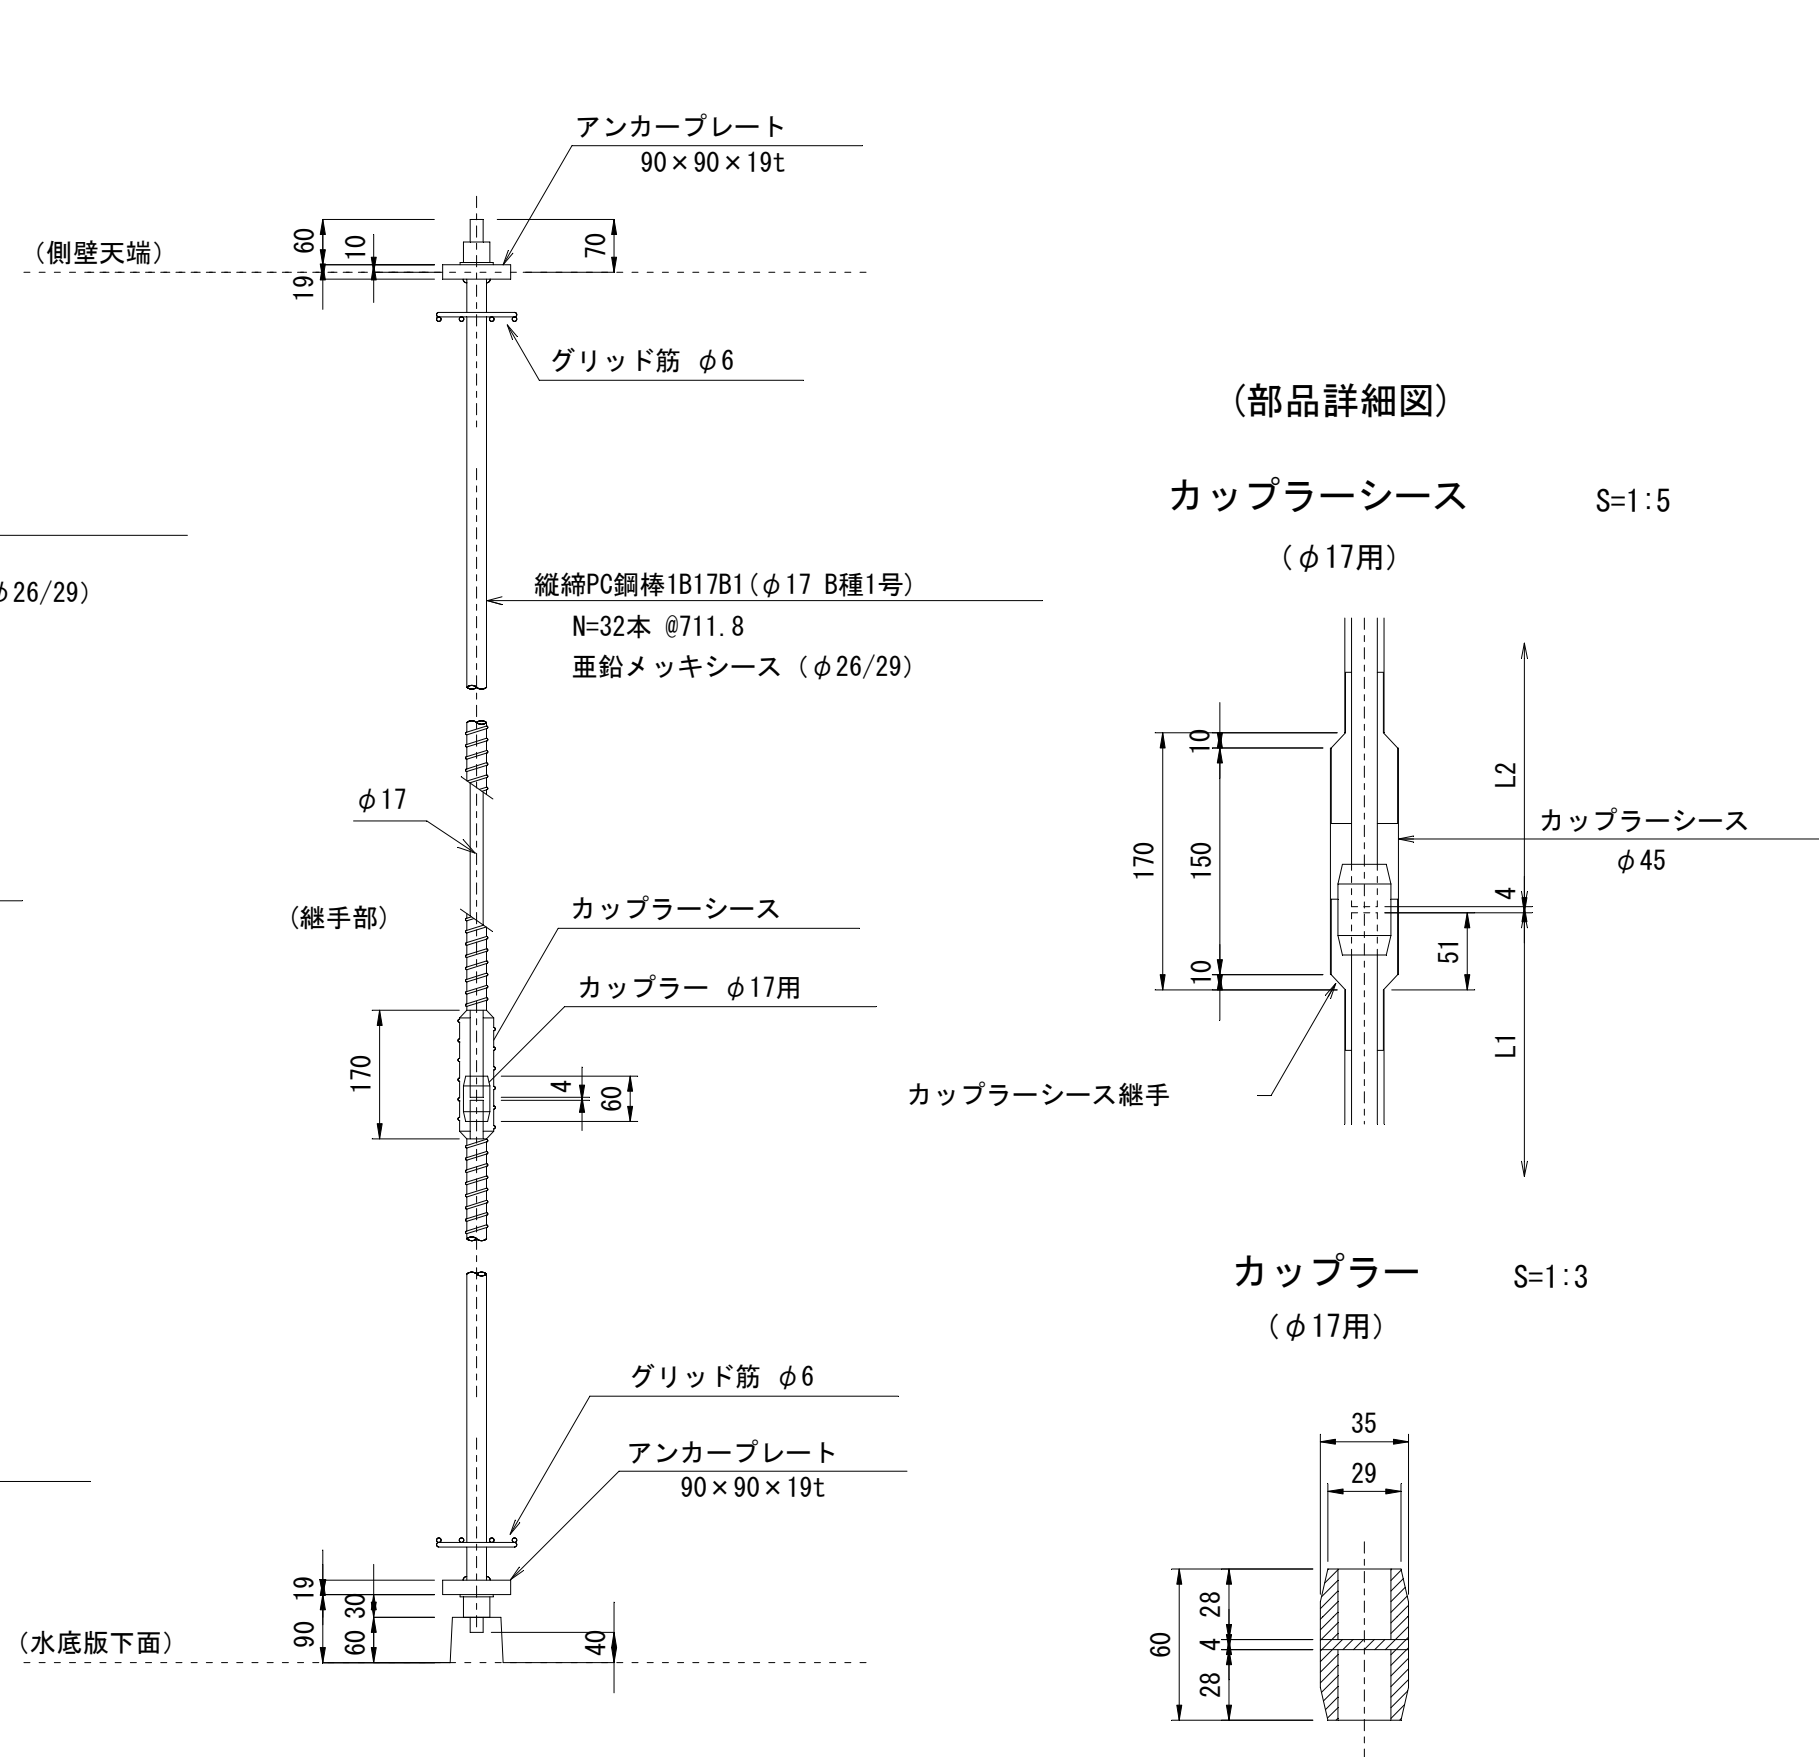


(部品詳細図)

カップラーシース

(φ17用)


S=1:5

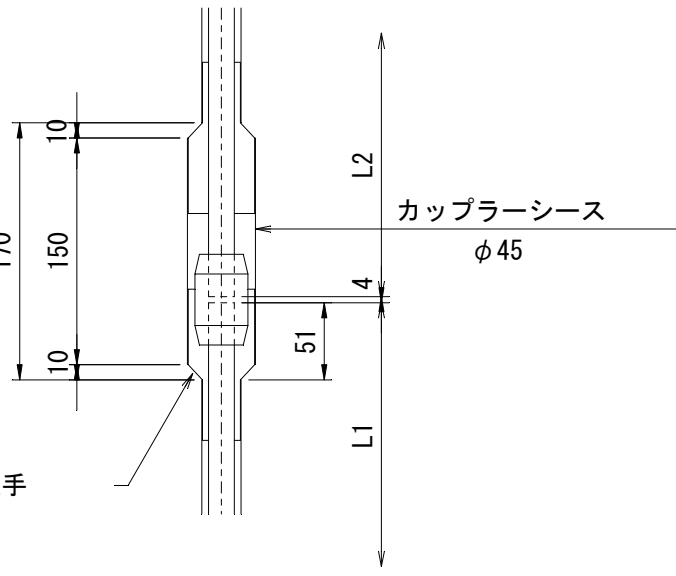


カップラー

(φ17用)

S=1:3

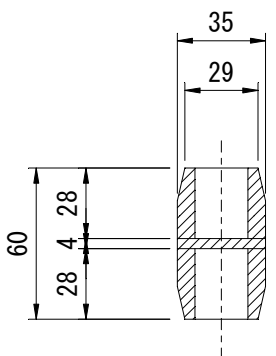

グリッド筋詳細図

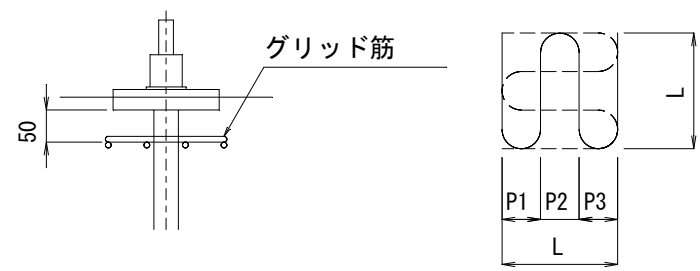


一覧表

PC鋼材	P1	P2	P3	L	グリッド筋径
1B17B1	30	40	30	100	φ6
1S15.2B	30	40	30	100	φ6
1S19.3	40	50	40	130	φ6

PCストランド平面配置図

側壁部PCストランドは、A・B交互に配置する。


(1S15.2B) N=12段×2=24本
(1S19.3) N=5段×2=10本

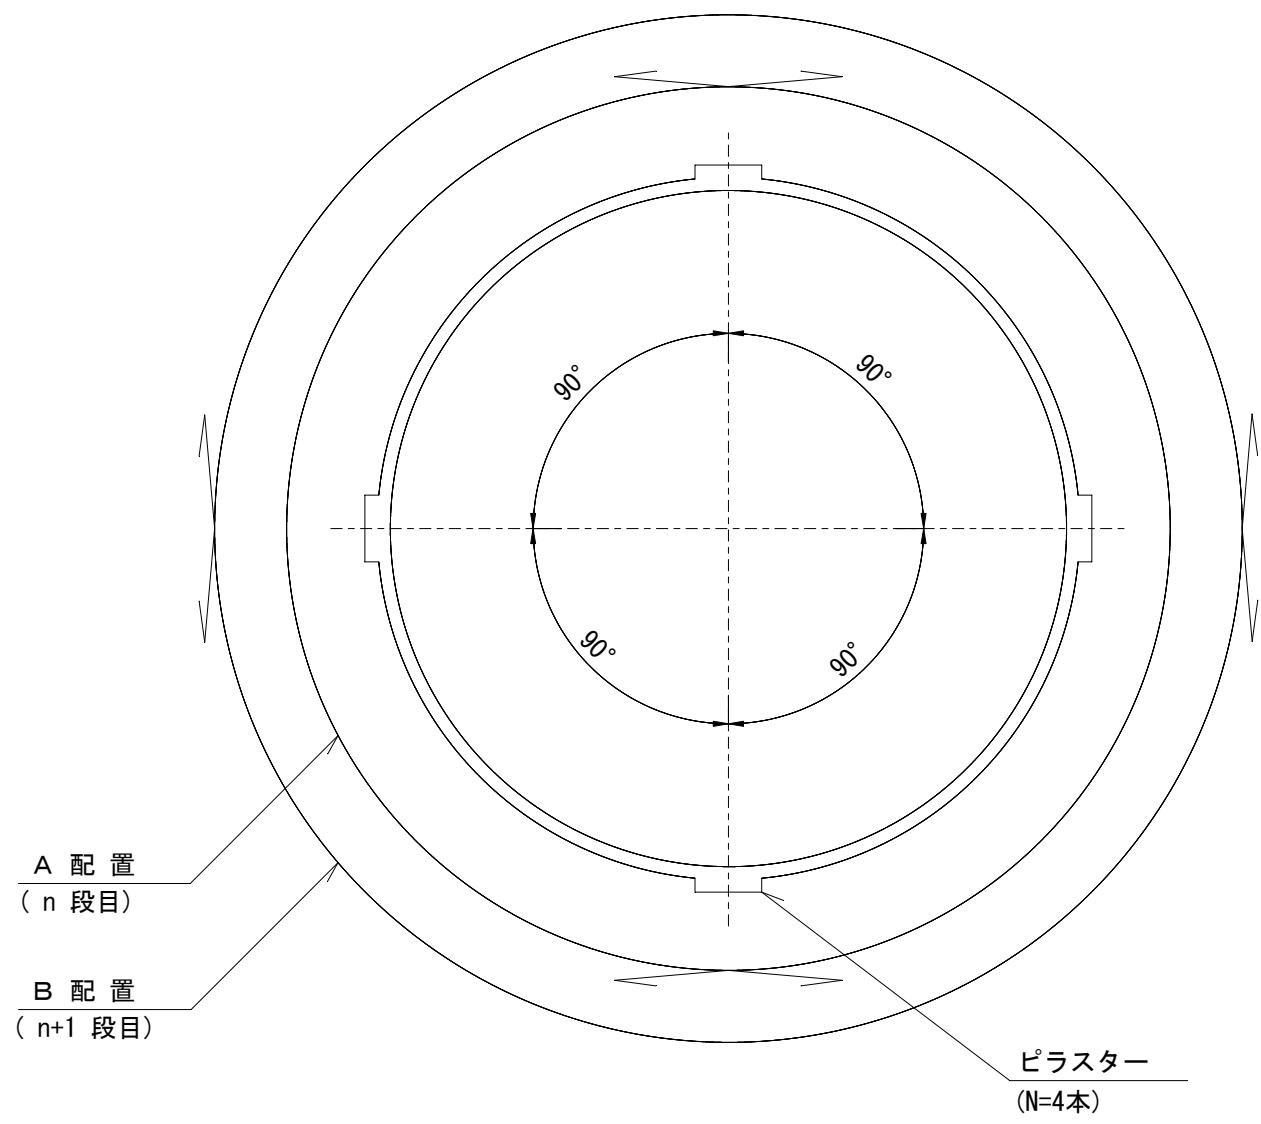

横締定着部詳細図

(ピラスト)

S=1:20














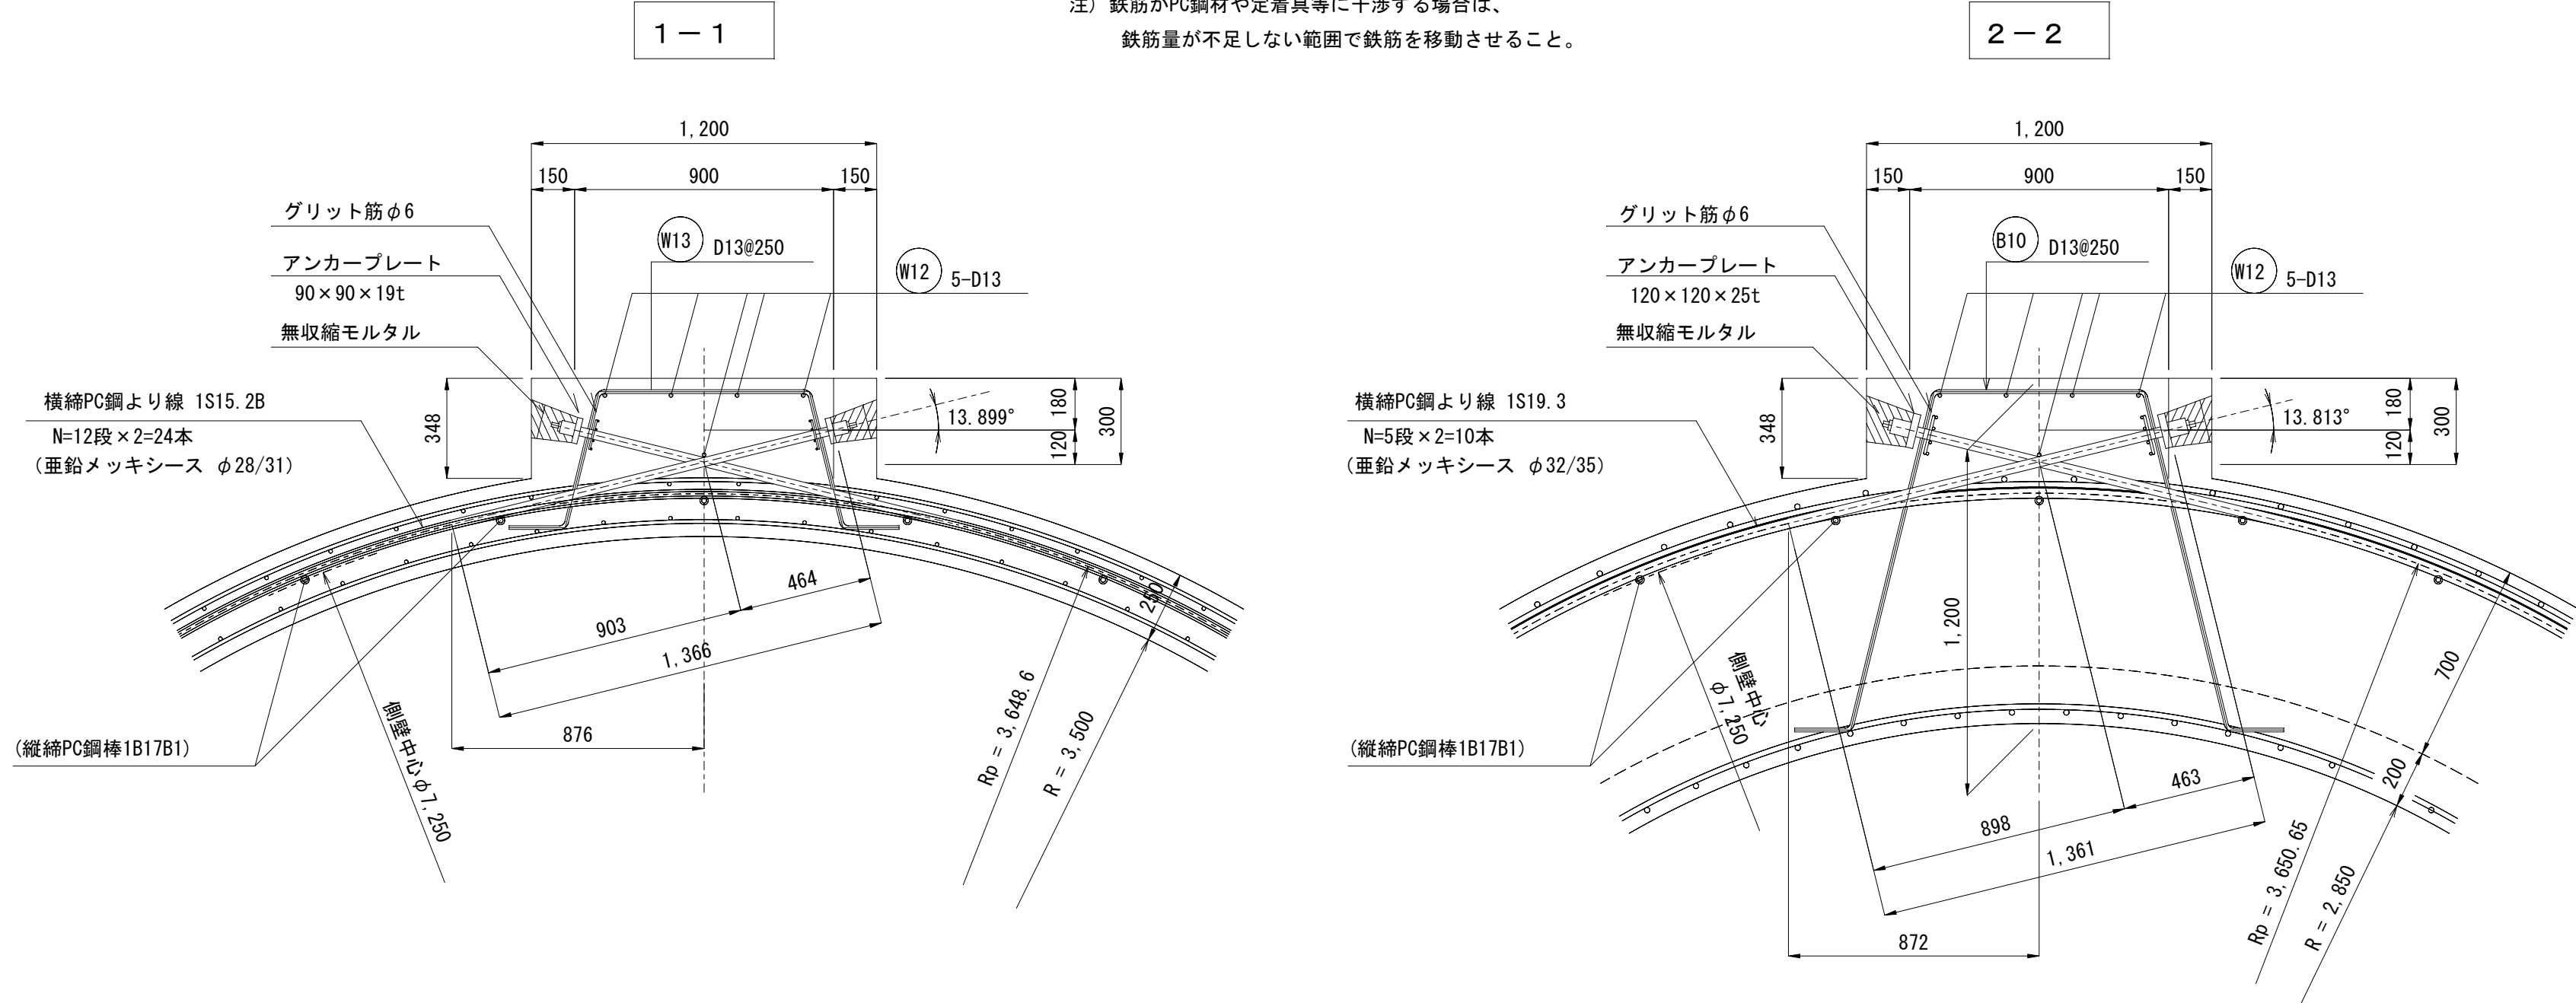


注) 鉄筋がPC鋼材や定着具等に干渉する場合は、
鉄筋量が不足しない範囲で鉄筋を移動させること。

令和 年度	
屋根歩廊配筋図(2)	S=図示
三尺山高架水槽築造	工事
速見郡日出町大字大神	
測 量	令和 年 月 日
設 計	令和 年 月 日
H-14	
大分県日出町	

屋根歩廊配筋図(2)


開口部配筋図 S=1:30
(N=各1ヶ所)

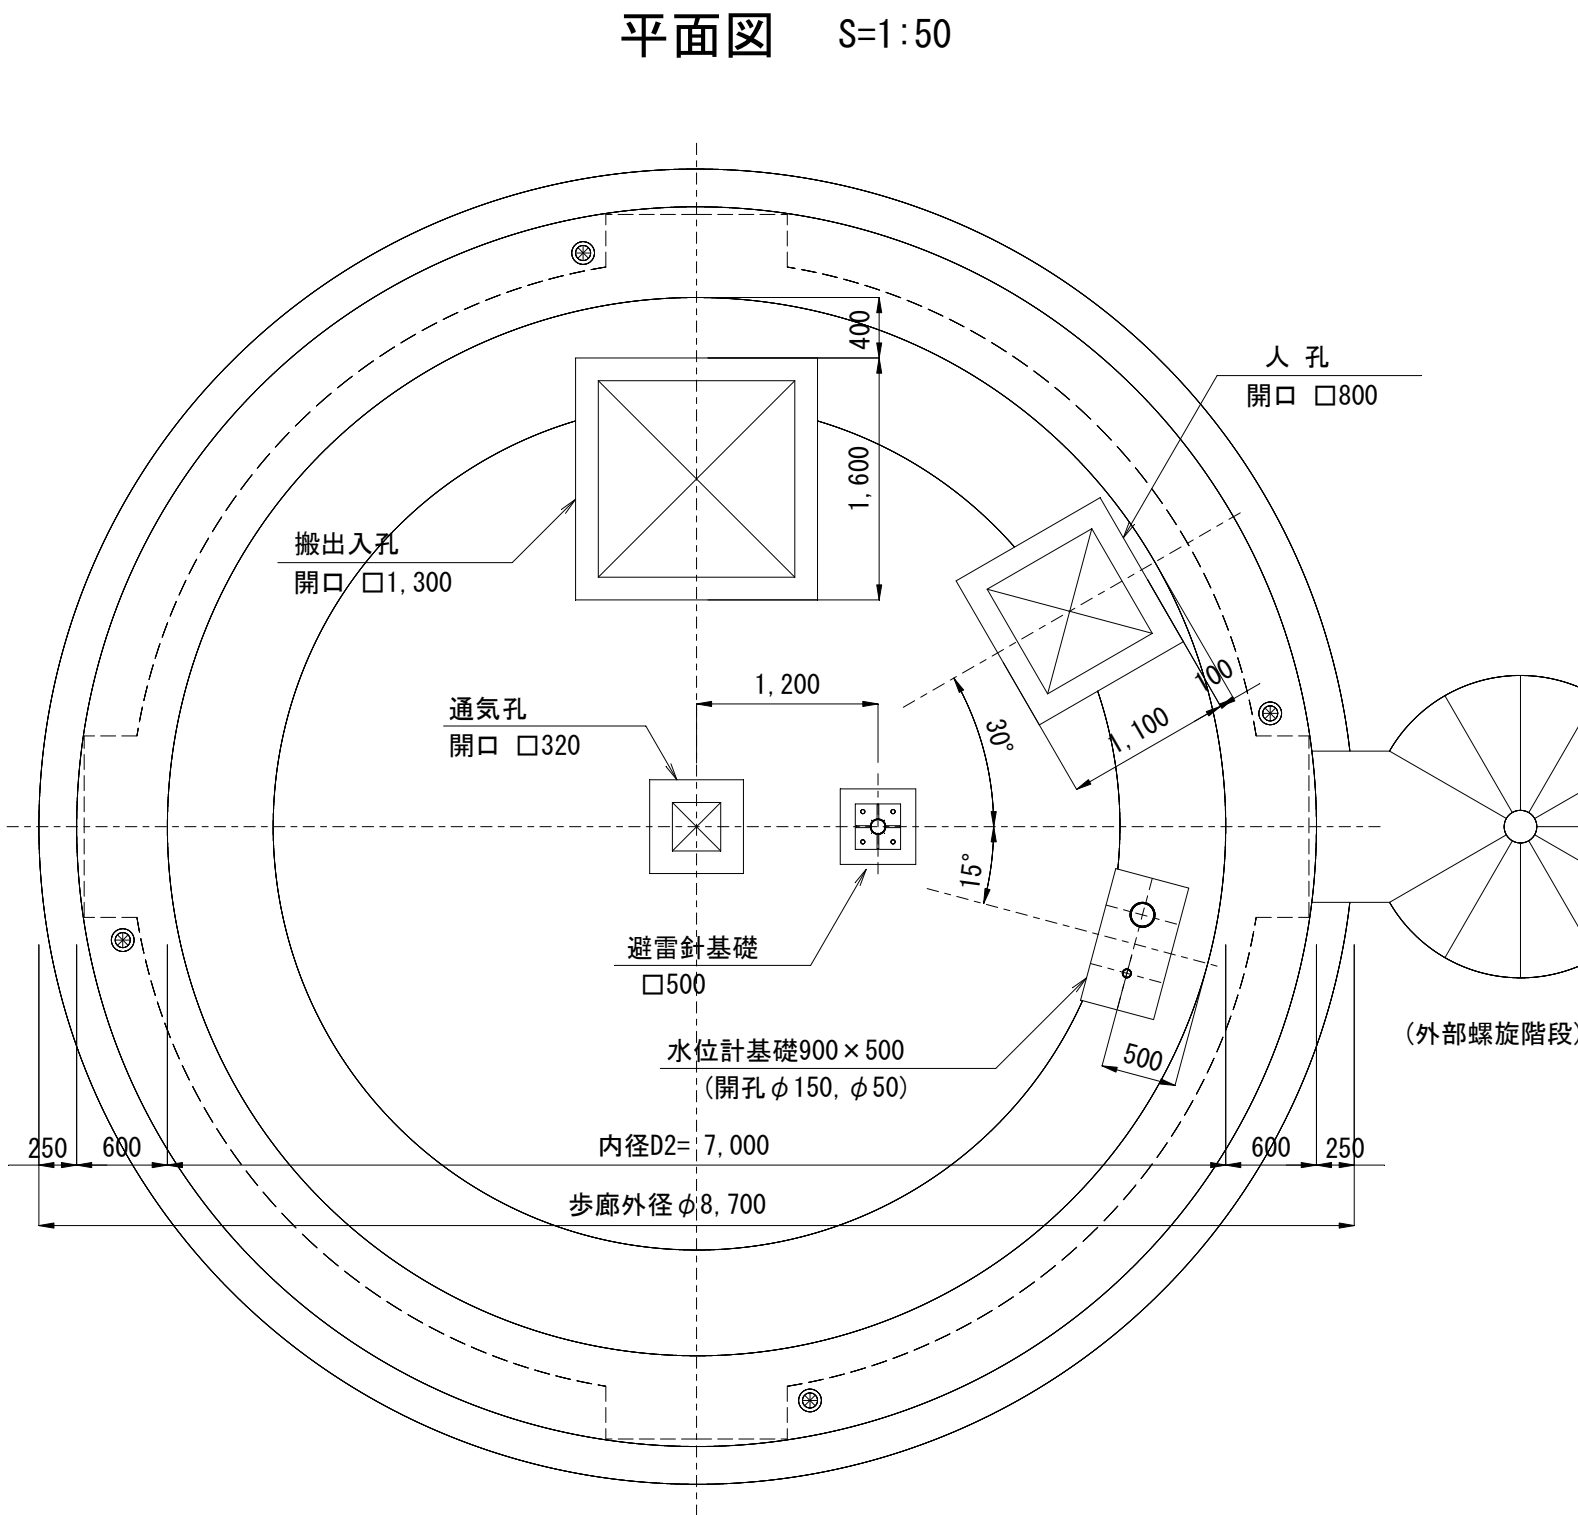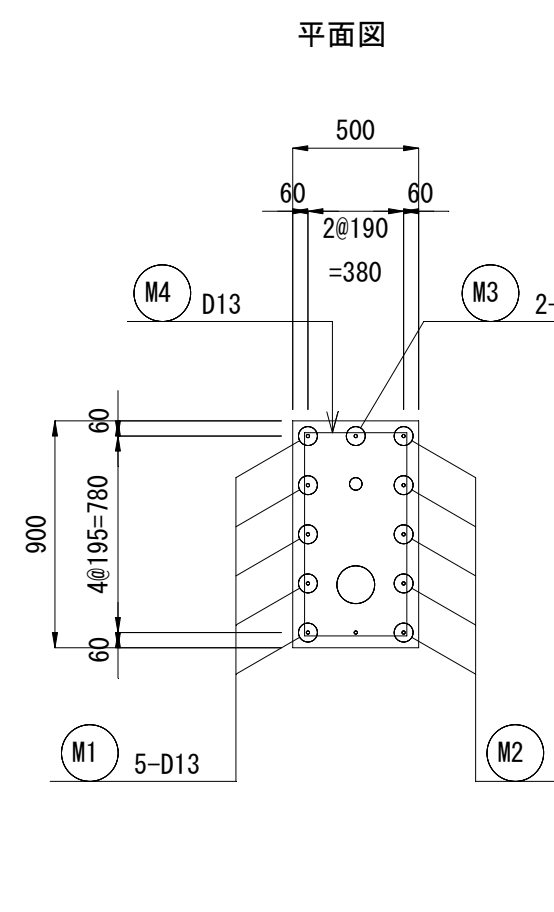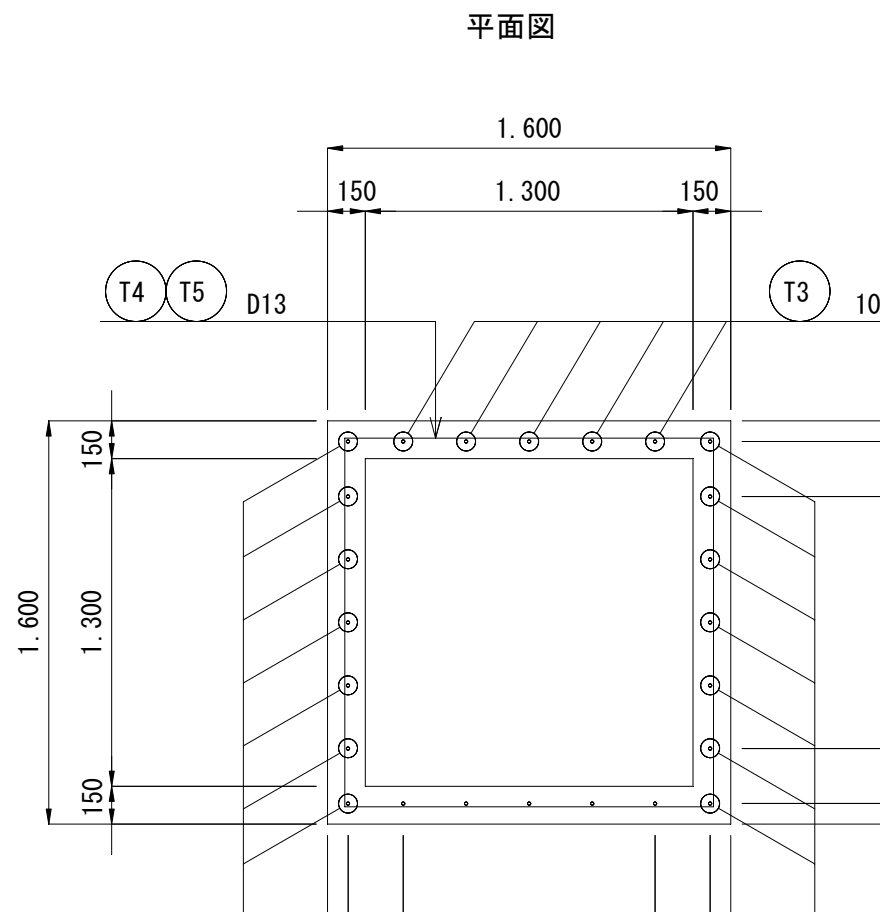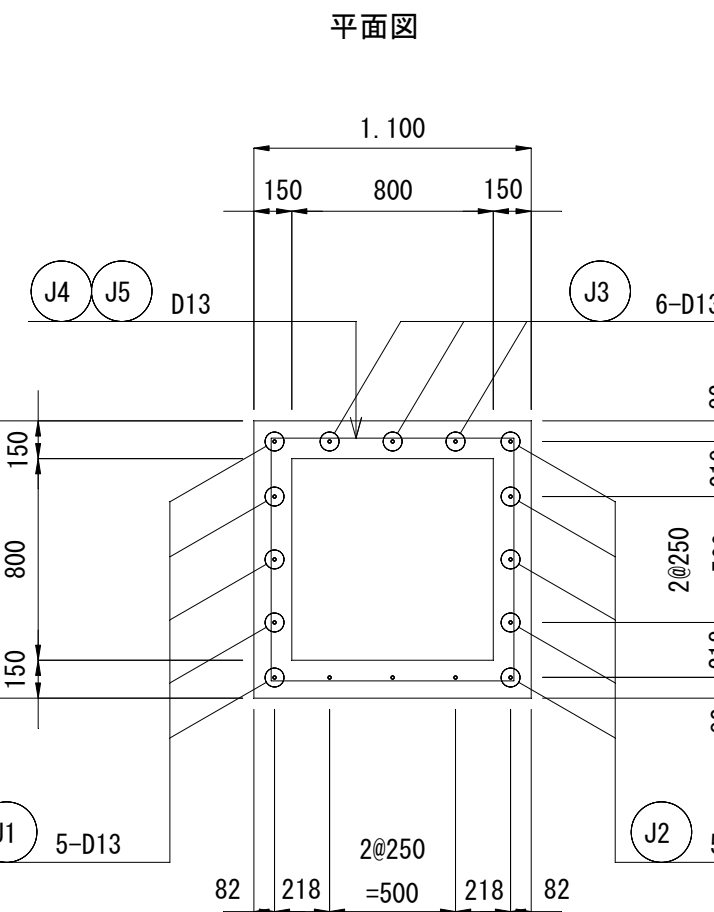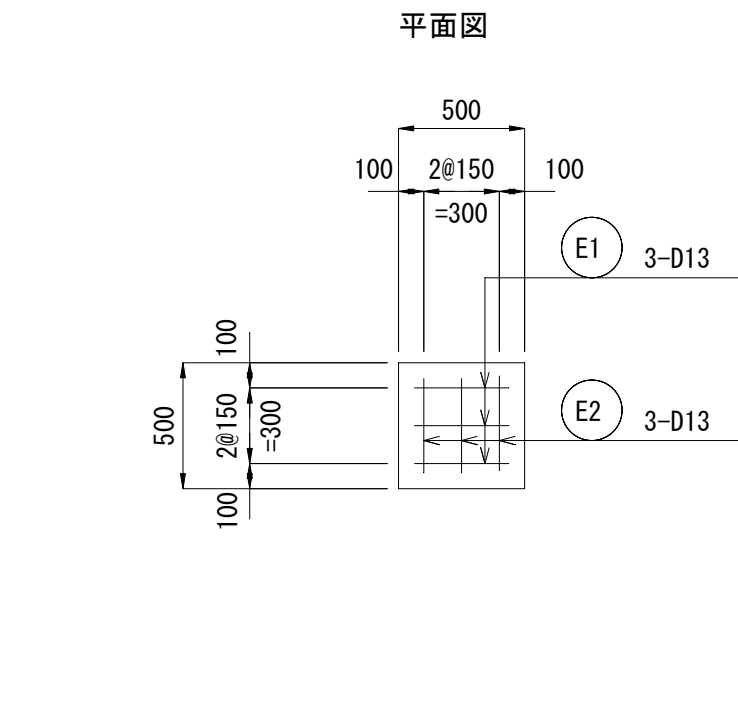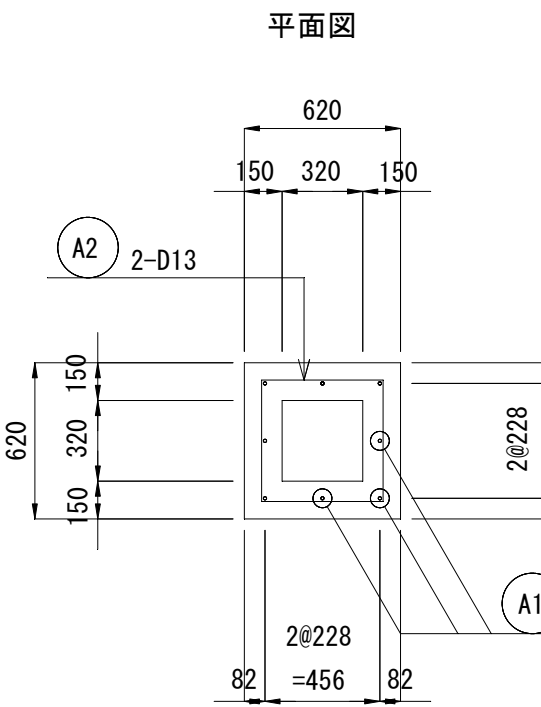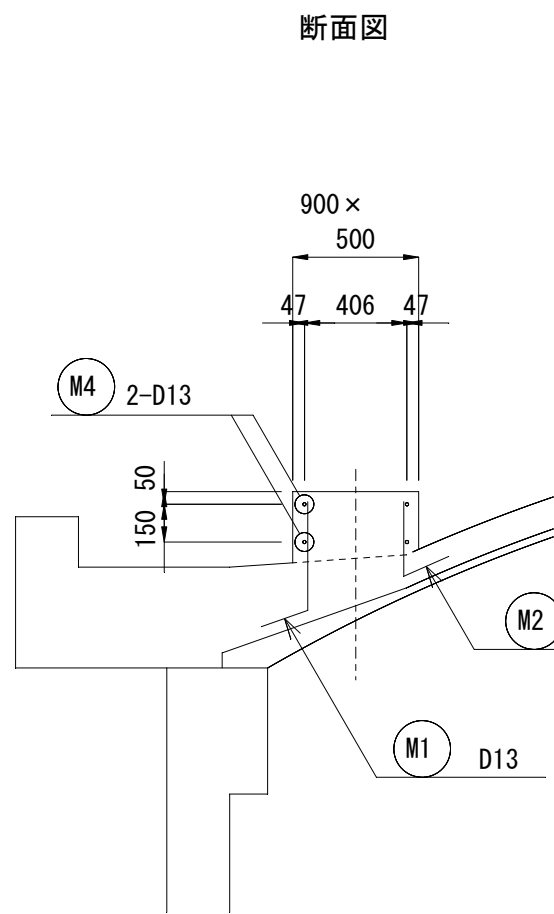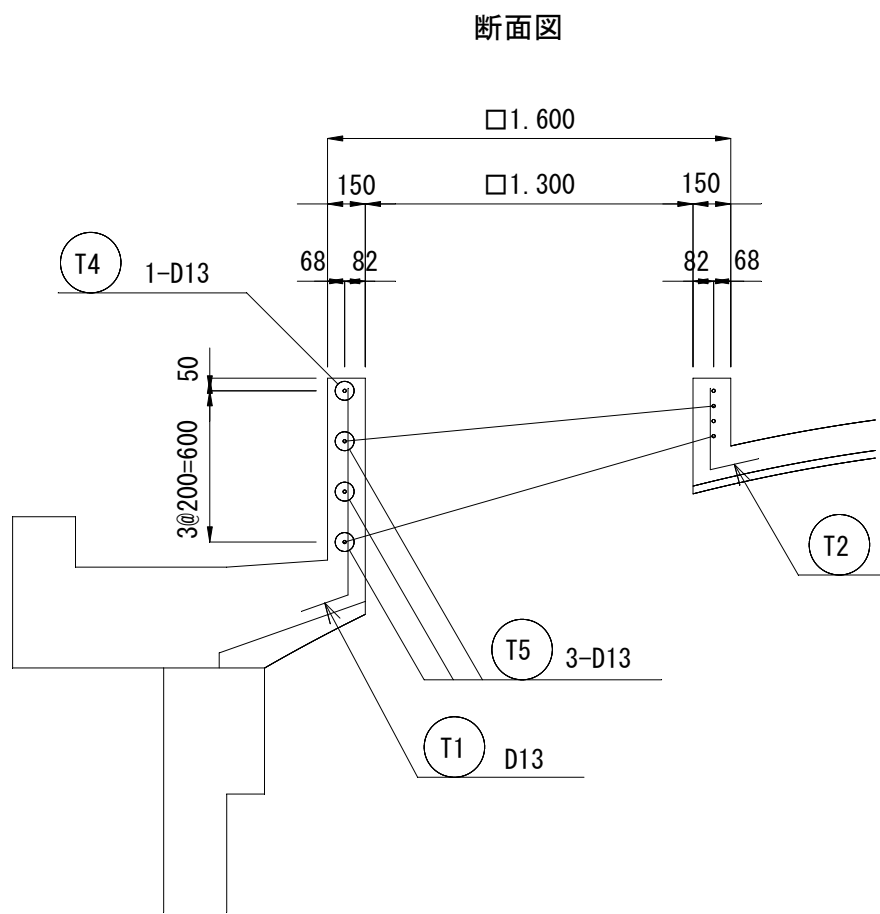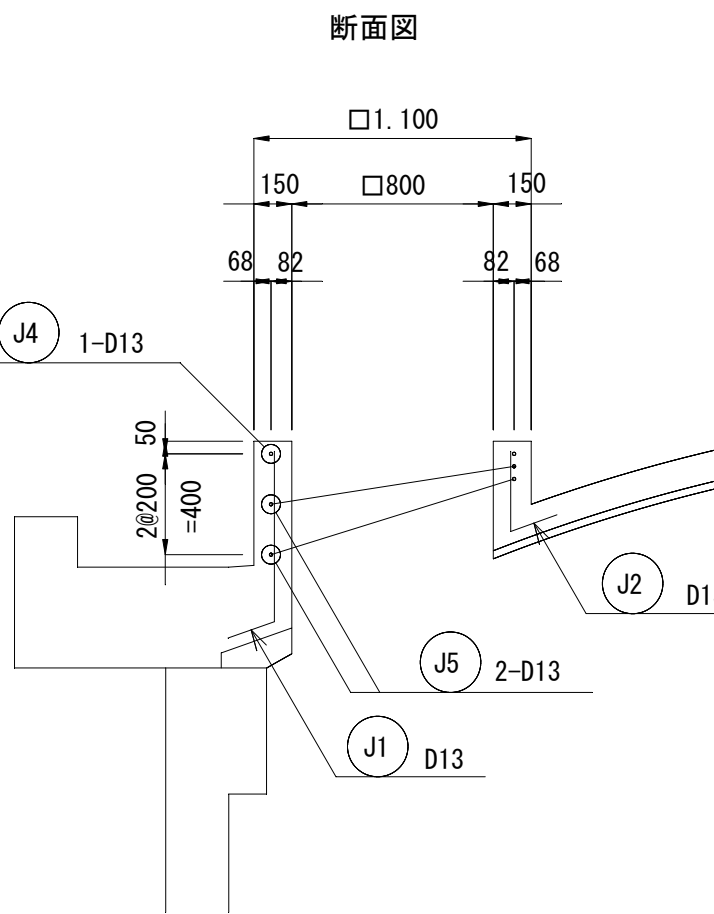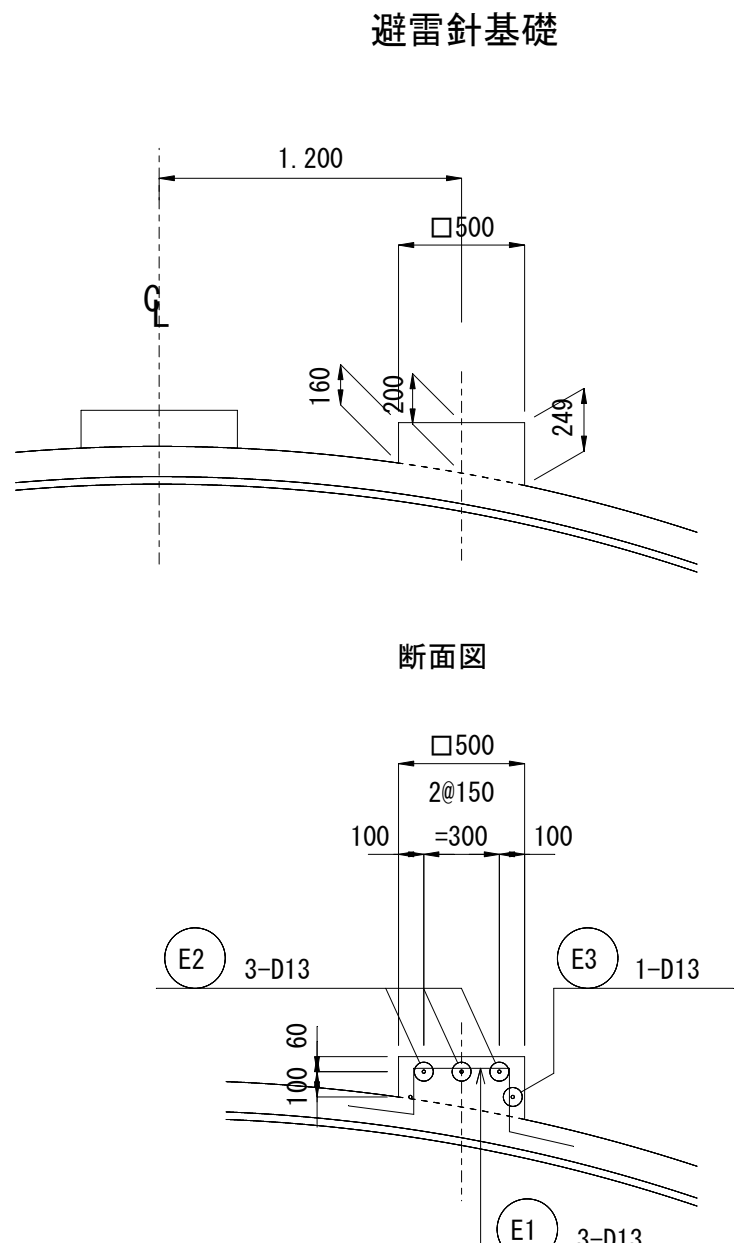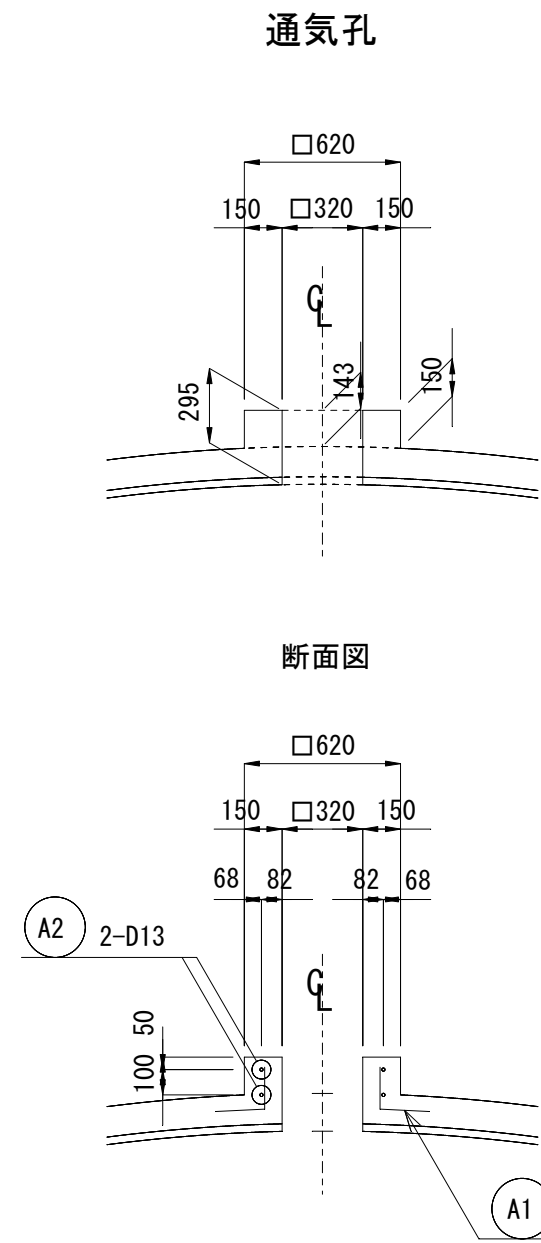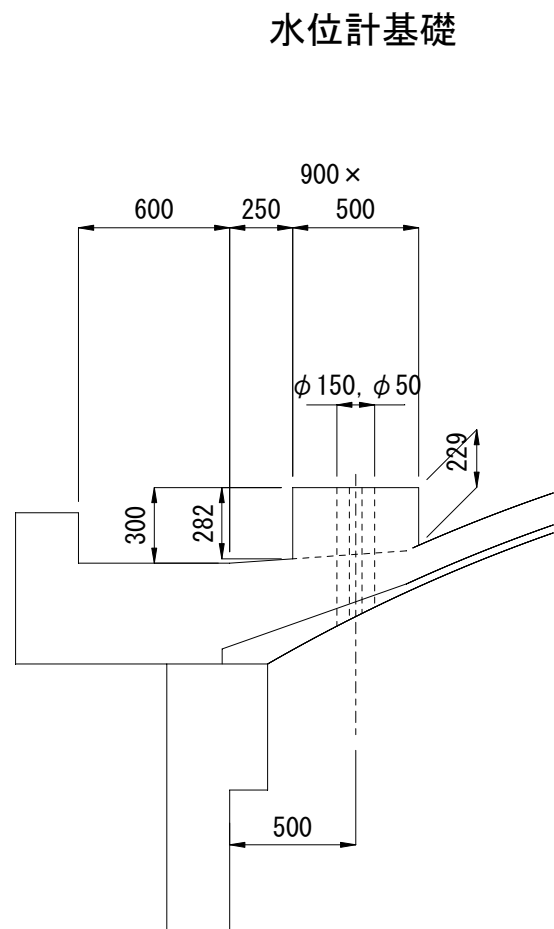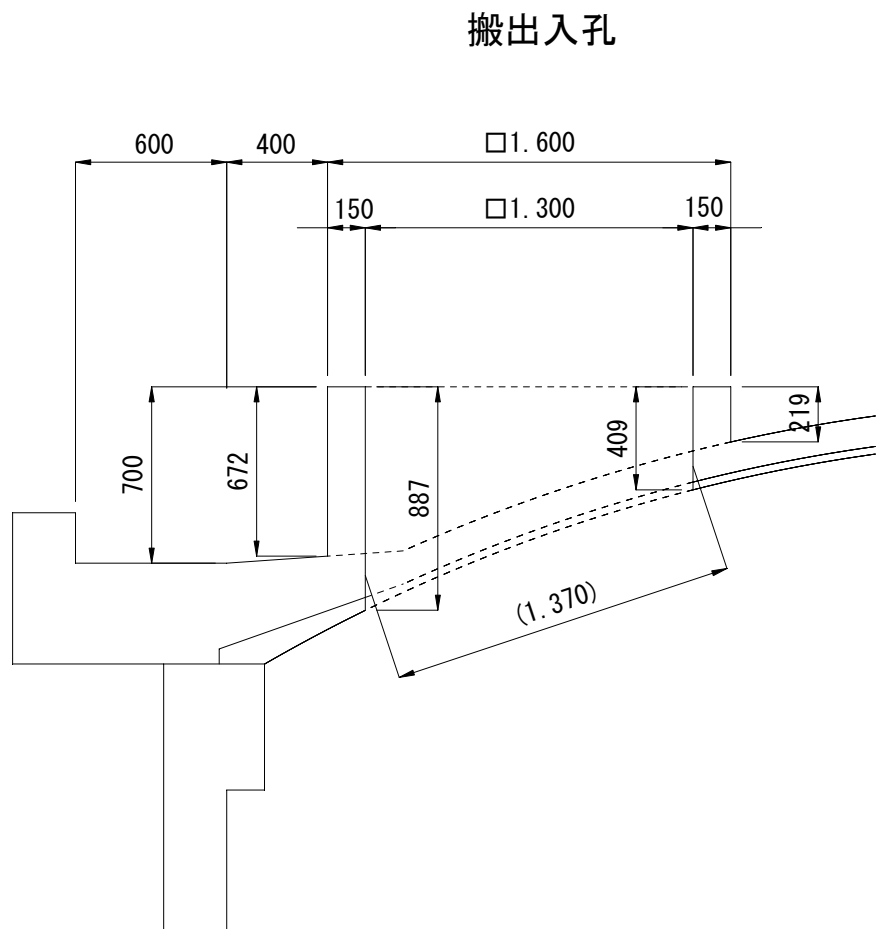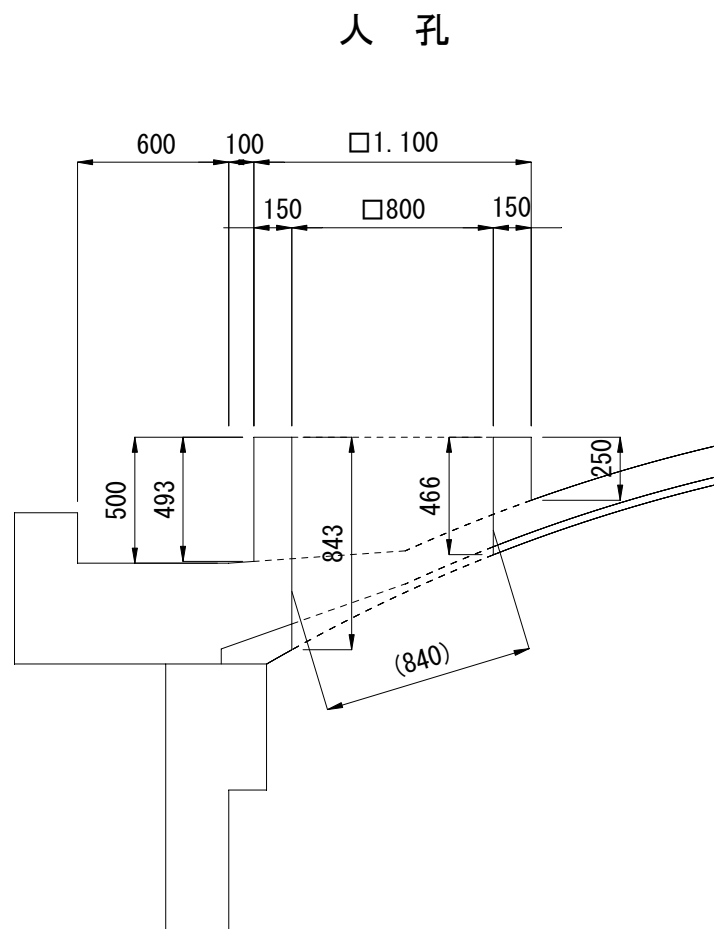


令和 年度		
鉄筋加工図(1)		S=1:40
三尺山高架水槽築造 工事		
速見郡日出町大字大神		
測 量	令和 年 月 日	
設 計	令和 年 月 日	
H-15		
大分県日出町		

鉄筋加工図(1)


基礎版

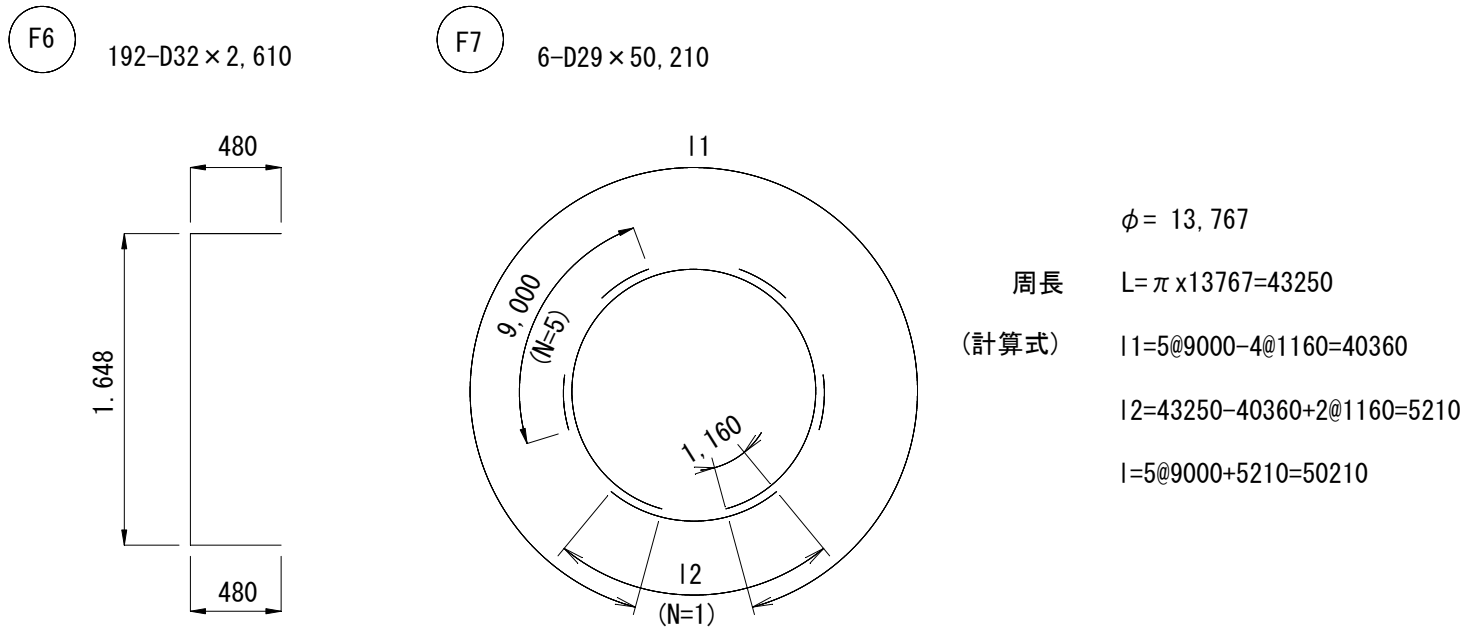

階段基礎

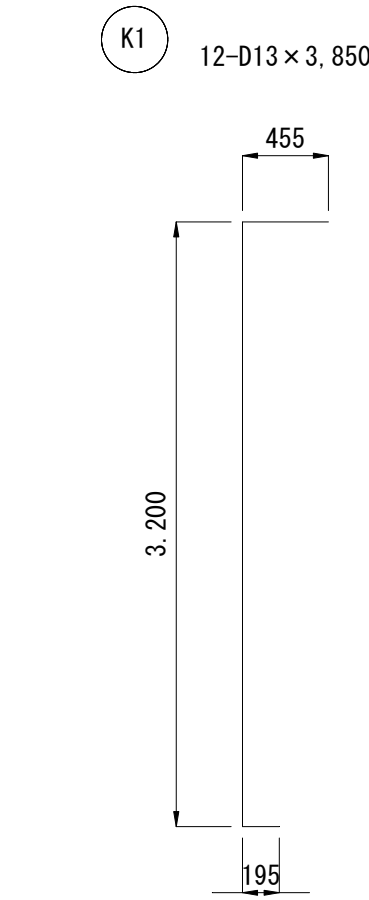


脚 壁

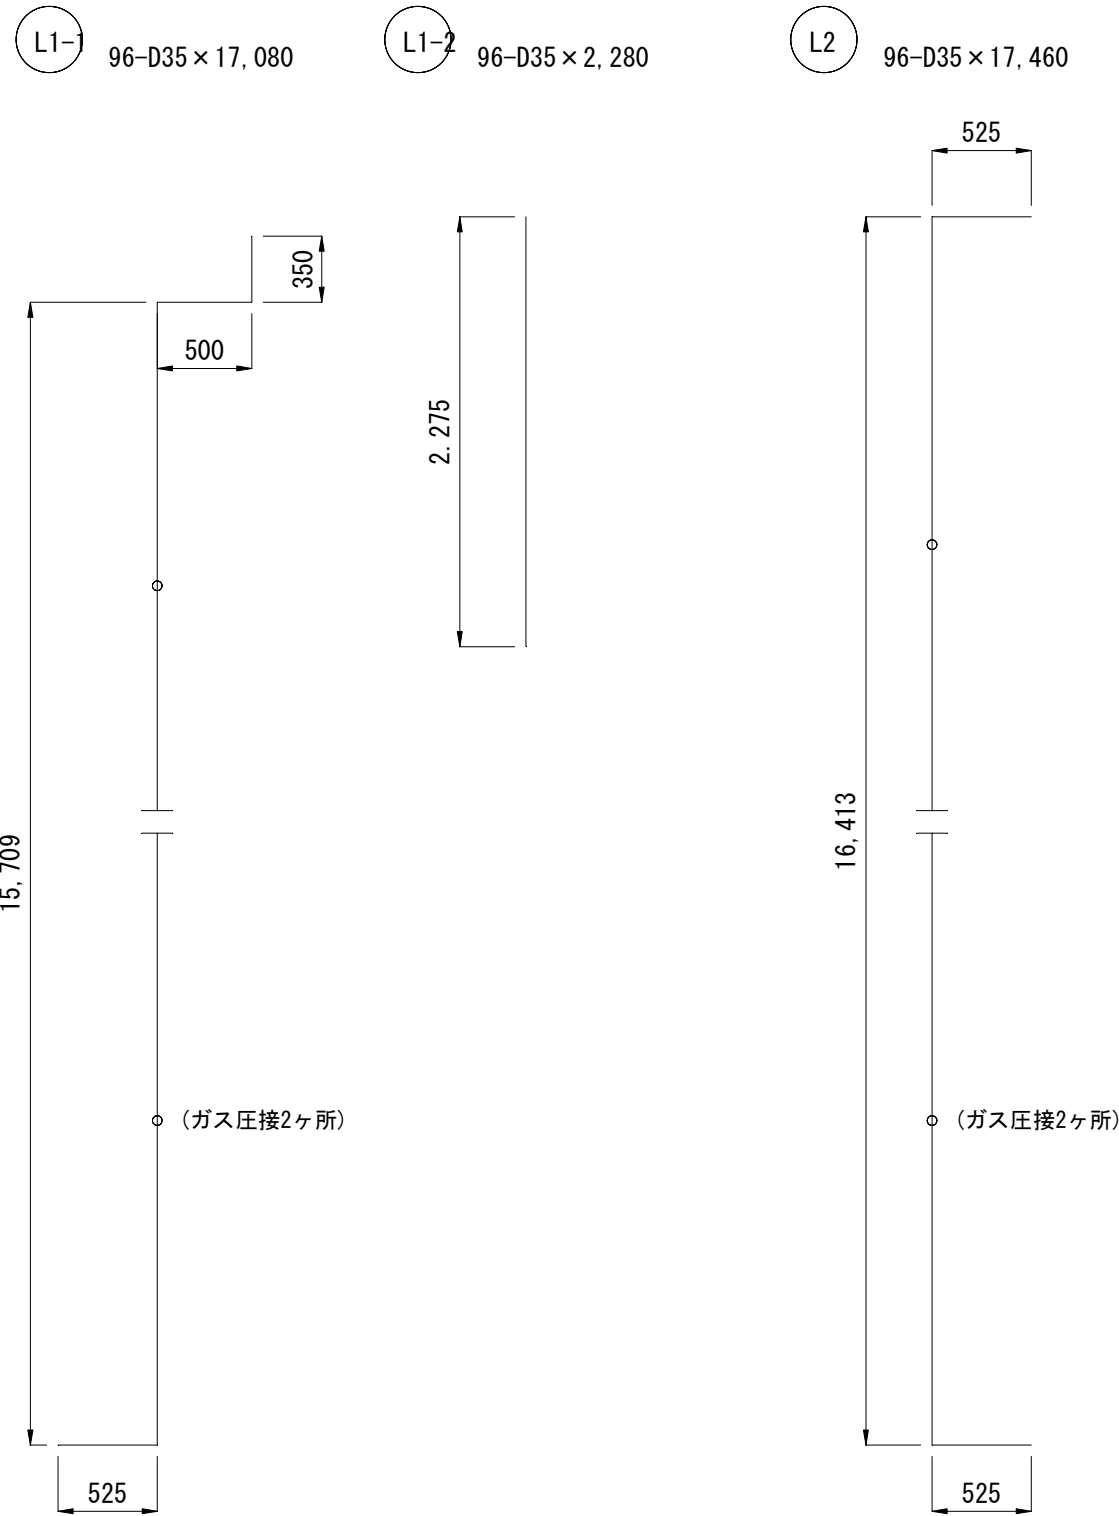


(開口部控除)

12-D35×2,060	34-D19×1,260
16-D35×360	16-D19×360
24-D35×560	24-D19×560
Σ = 1-D35×43,920	Σ = 1-D19×62,040

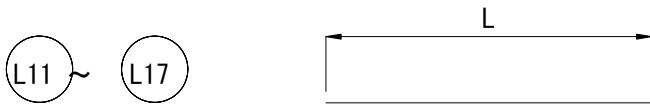



















開口補強筋

記号	本数	径	長さ (L)	備 考
L11	12	D35	4,510	
L12	10	"	3,710	
L13	16	"	2,810	
L14	32	"	3,010	
L15	16	D19	1,690	
L16	32	"	1,890	
L17	136	D13	910	


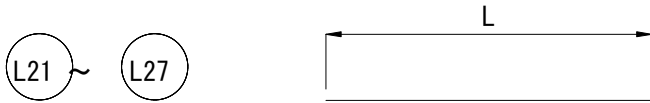


配管補強筋



記号	本数	径	長さ (L)	備 考
L21	8	D35	3,000	
L22	8	"	2,900	
L23	8	"	2,800	
L24	12	D19	1,880	
L25	16	"	1,780	
L26	16	"	1,680	
L27	80	D13	910	

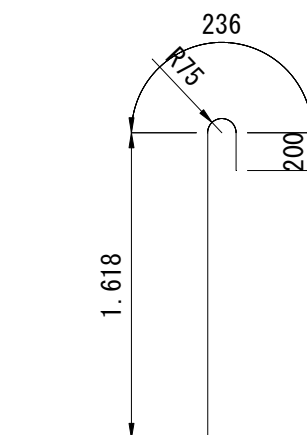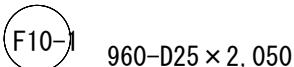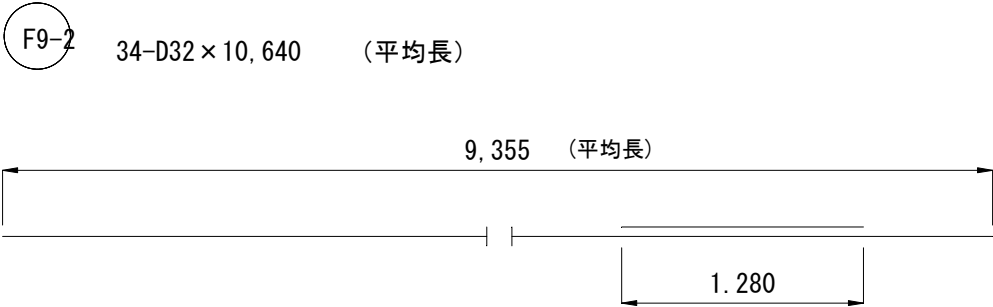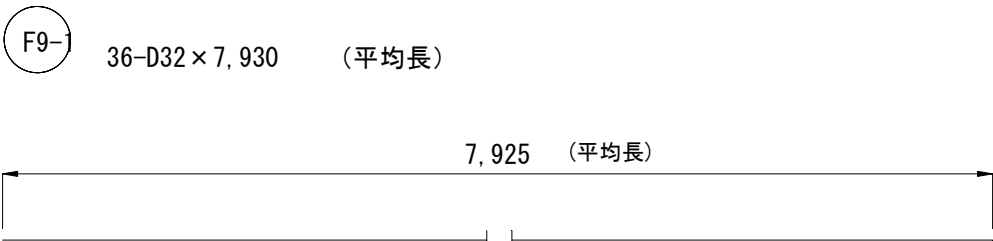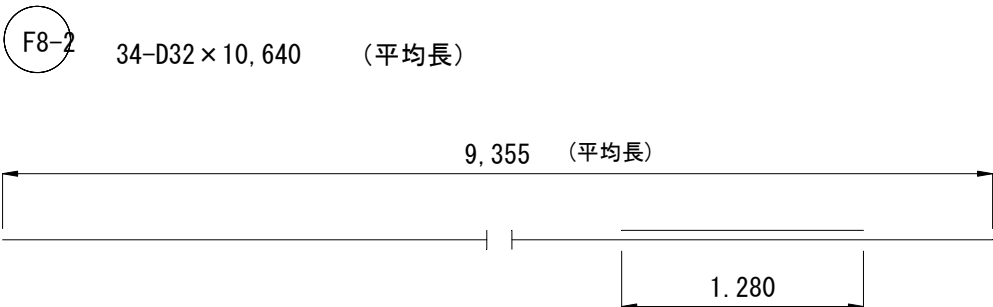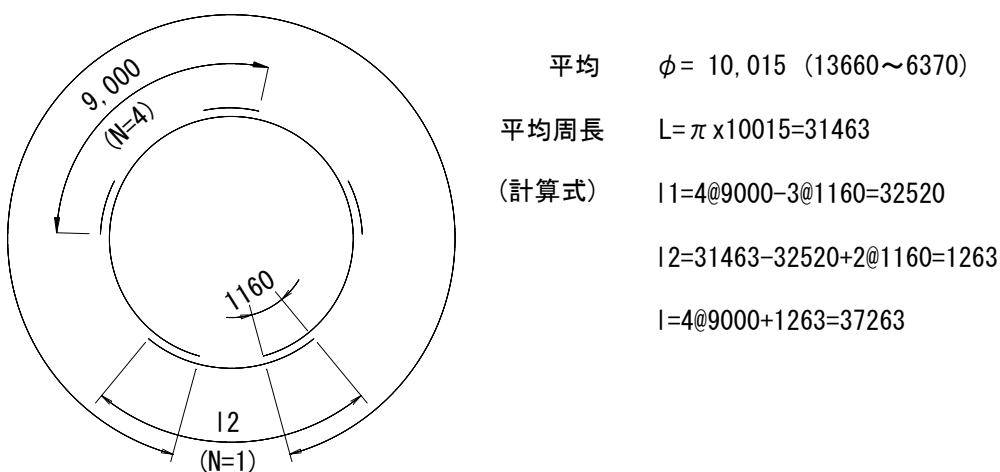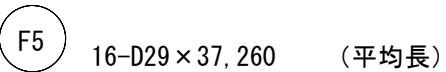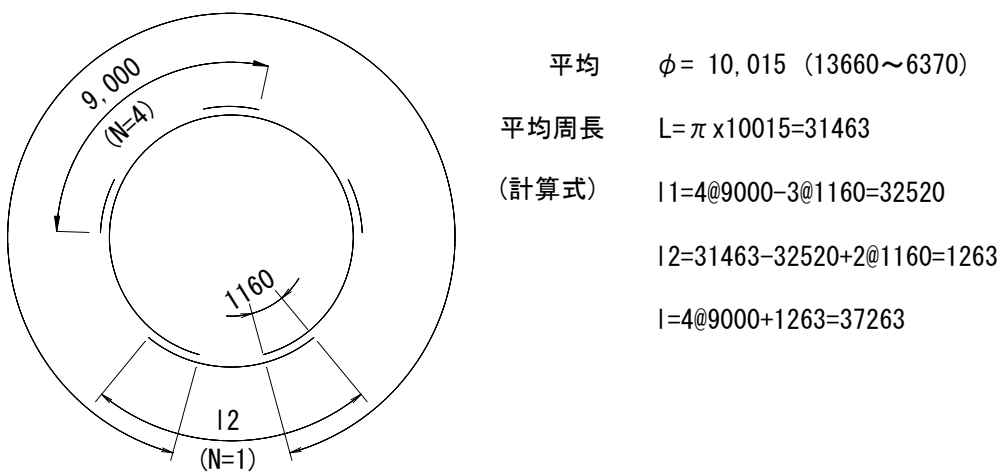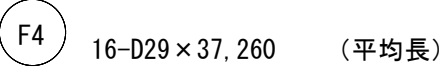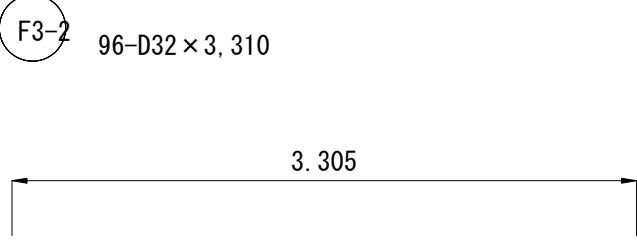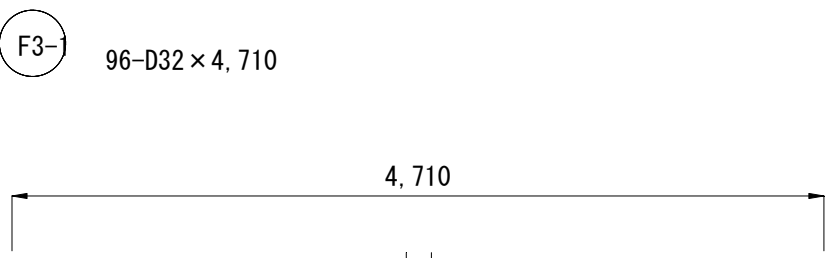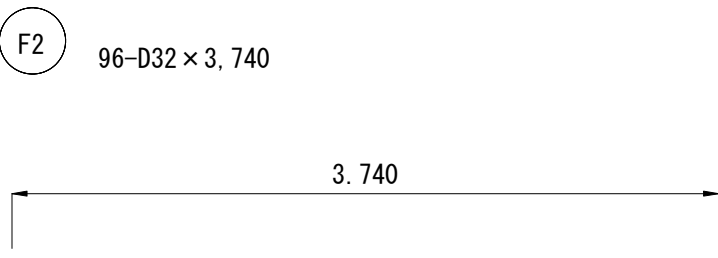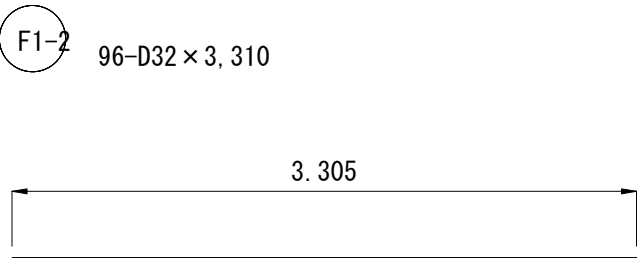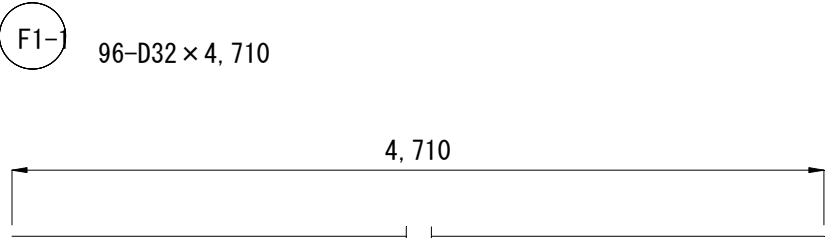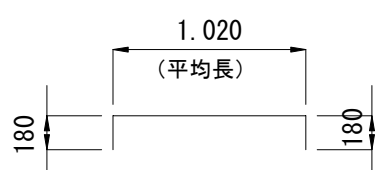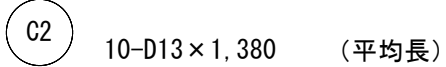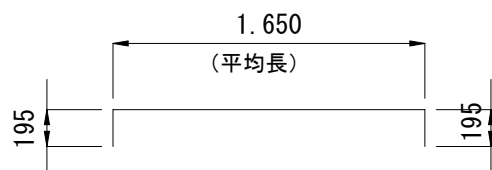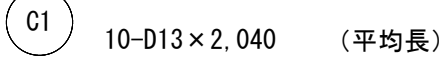

(プレート定着型せん断補強筋)

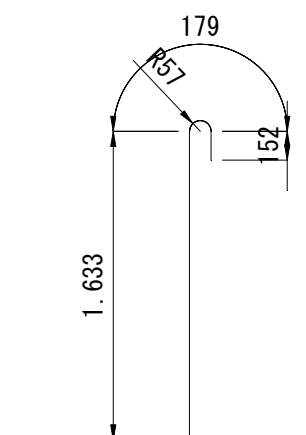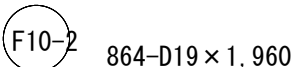

(プレート定着型せん断補強筋)

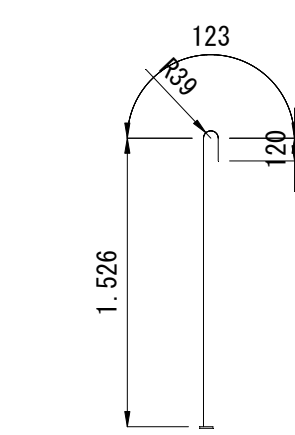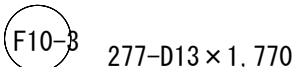

(プレート定着型せん断補強筋)

(計算式)

$\pi / 4 \times 5.3 \div 22.1 \text{ m}$

$22.1 \div (0.40 \times 0.20) = 276.3$

